TETTOIA MODELLO CONDOR

PRODUZIONE TRAVI LAMELLARI LEGNAMI

Lerose

SCALA 1:50

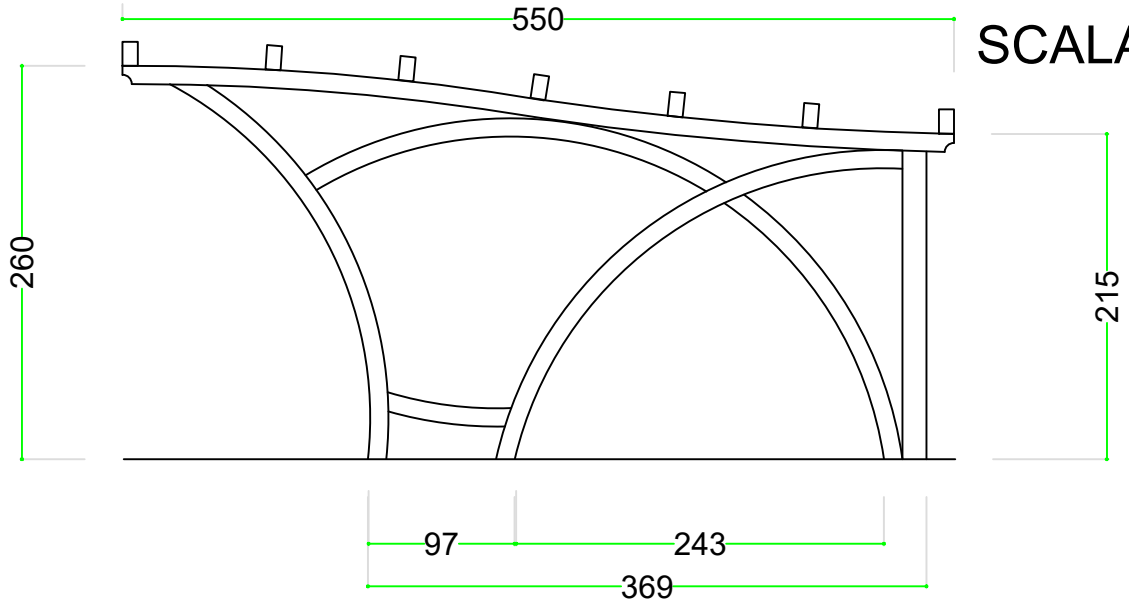

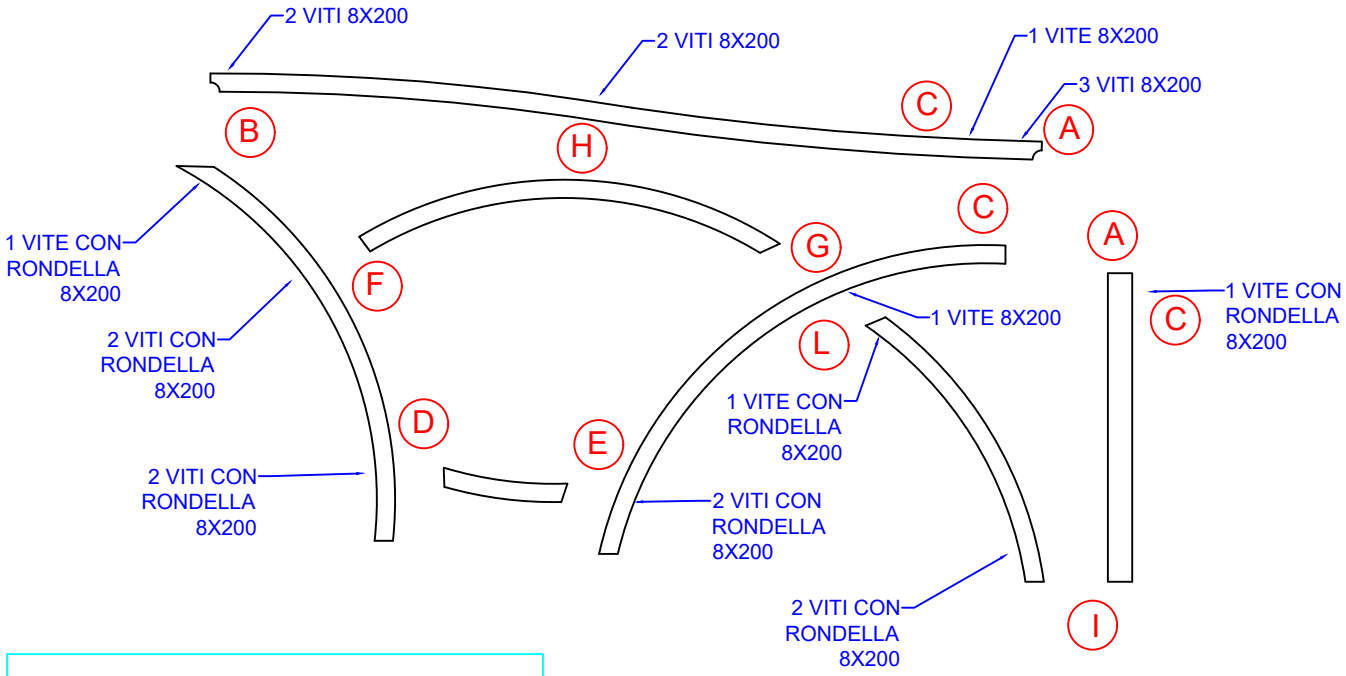

VITI PER SINGOLO PORTALE

A -- n°3 VITI 8X200
B -- n°2 VITI 8X200
B -- n°1 VITE 8X200 CON RONDELLA
C -- n°1 VITI 8X200
C -- n°1 VITE 8X200 CON RONDELLA
D -- n°2 VITI 8X200 CON RONDELLA
E -- n°2 VITI 8X200 CON RONDELLA
F -- n°2 VITI 8X200 CON RONDELLA
G -- n°1 VITE 8X200
H -- n°1 VITE 8X200
I -- n°2 VITI 8X200 CON RONDELLA
L -- n°1 VITE 8X200 CON RONDELLA

VITI PER CORRENTINI

n°28 VITI 8X240 per 2 posti auto
n°28 VITI 8x200 per 1 posto auto

VITI PER DIAGONALI

n°8 VITI 8X200 CON RONDELLA

ELENCO TRAVI PER SINGOLO PORTALE

n°4 TRAVI CURVE SEZ. 10X12 R250 L 400

n°1 TRAVE ONDA SEZ. 10X12 L 580

n°1 TRAVE RETTILINEA SEZ. 10X12X205

CORRENTINI

n°7 TRAVI 10X16X592 per 2 posti auto
n°7 TRAVI 10X12X380 per 1 posto auto

DIAGONALI

n°4 TRAVI 10X12X70