

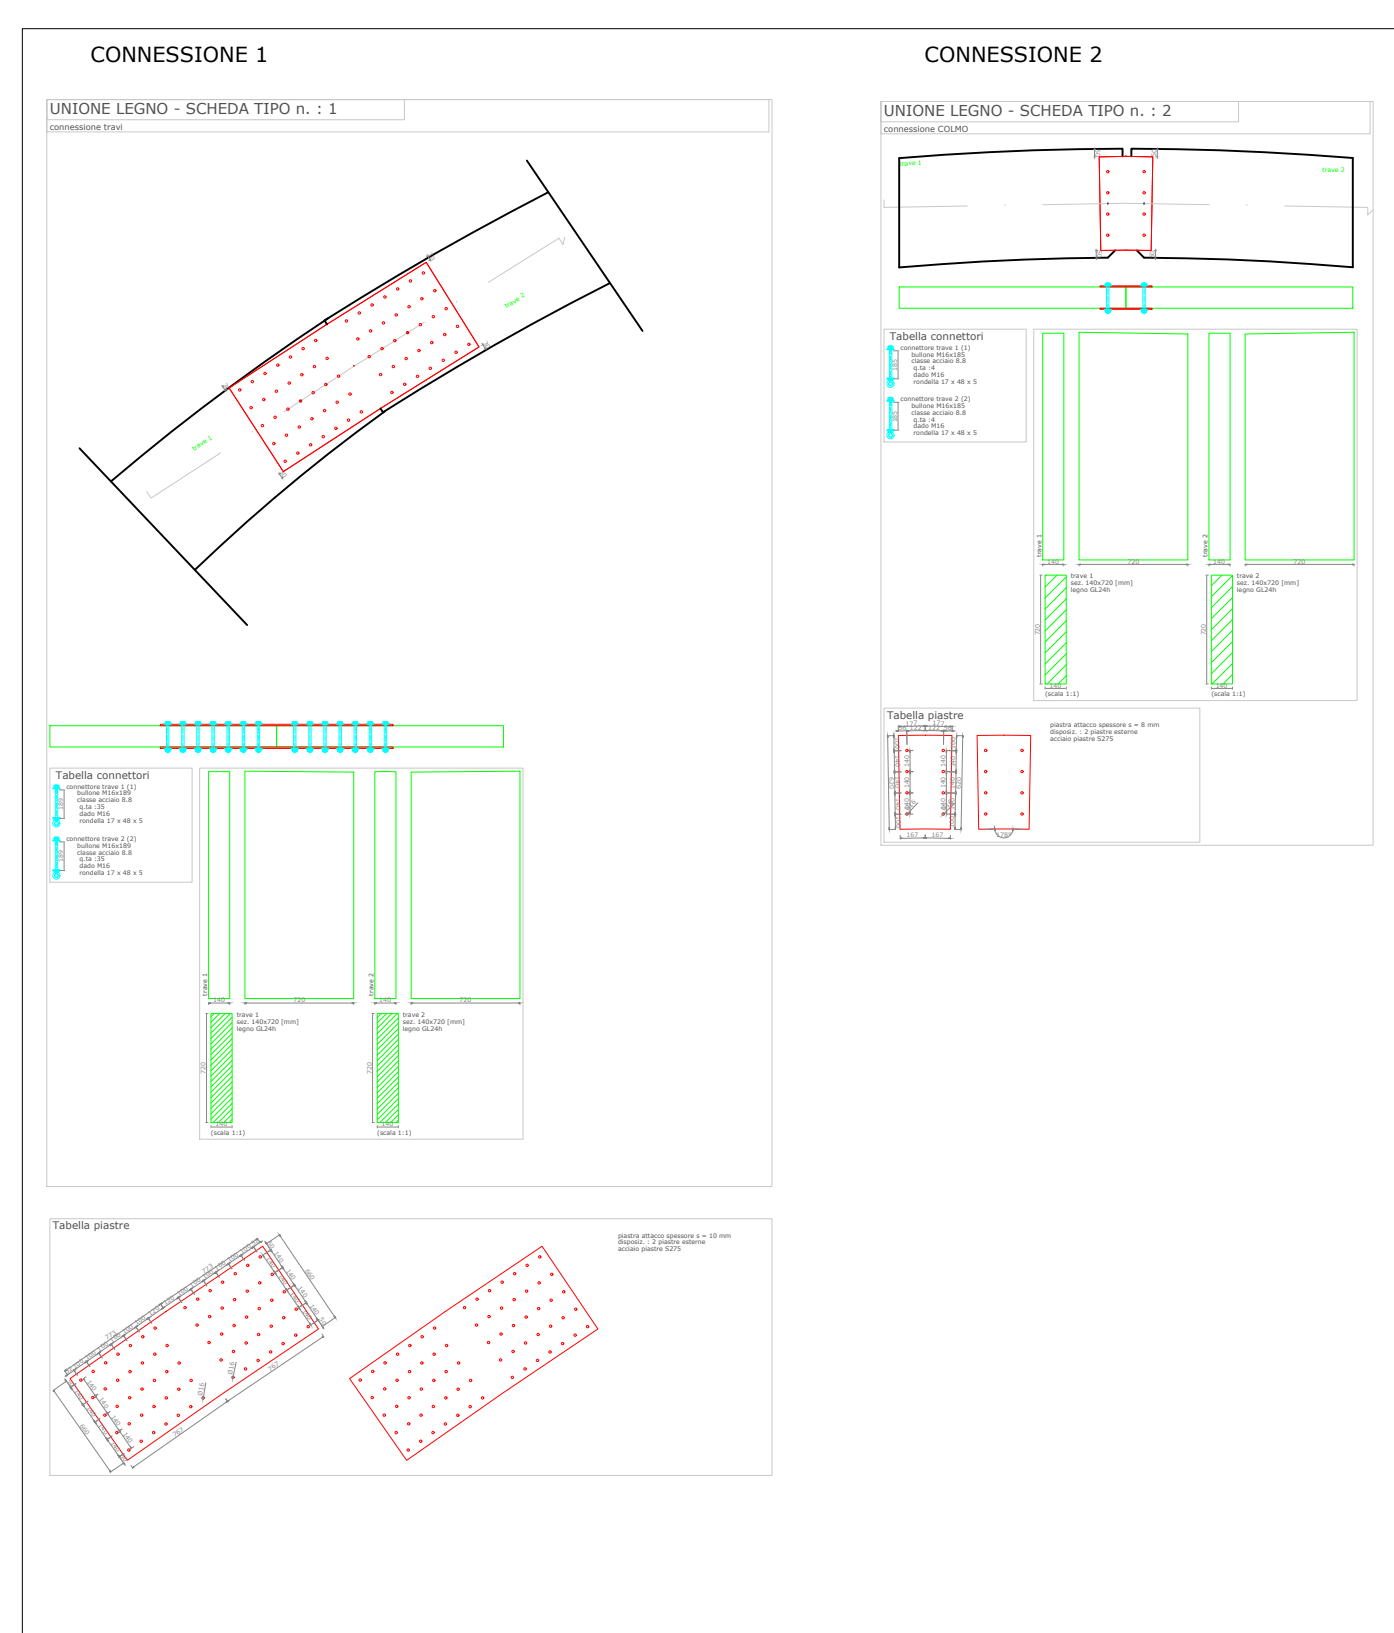
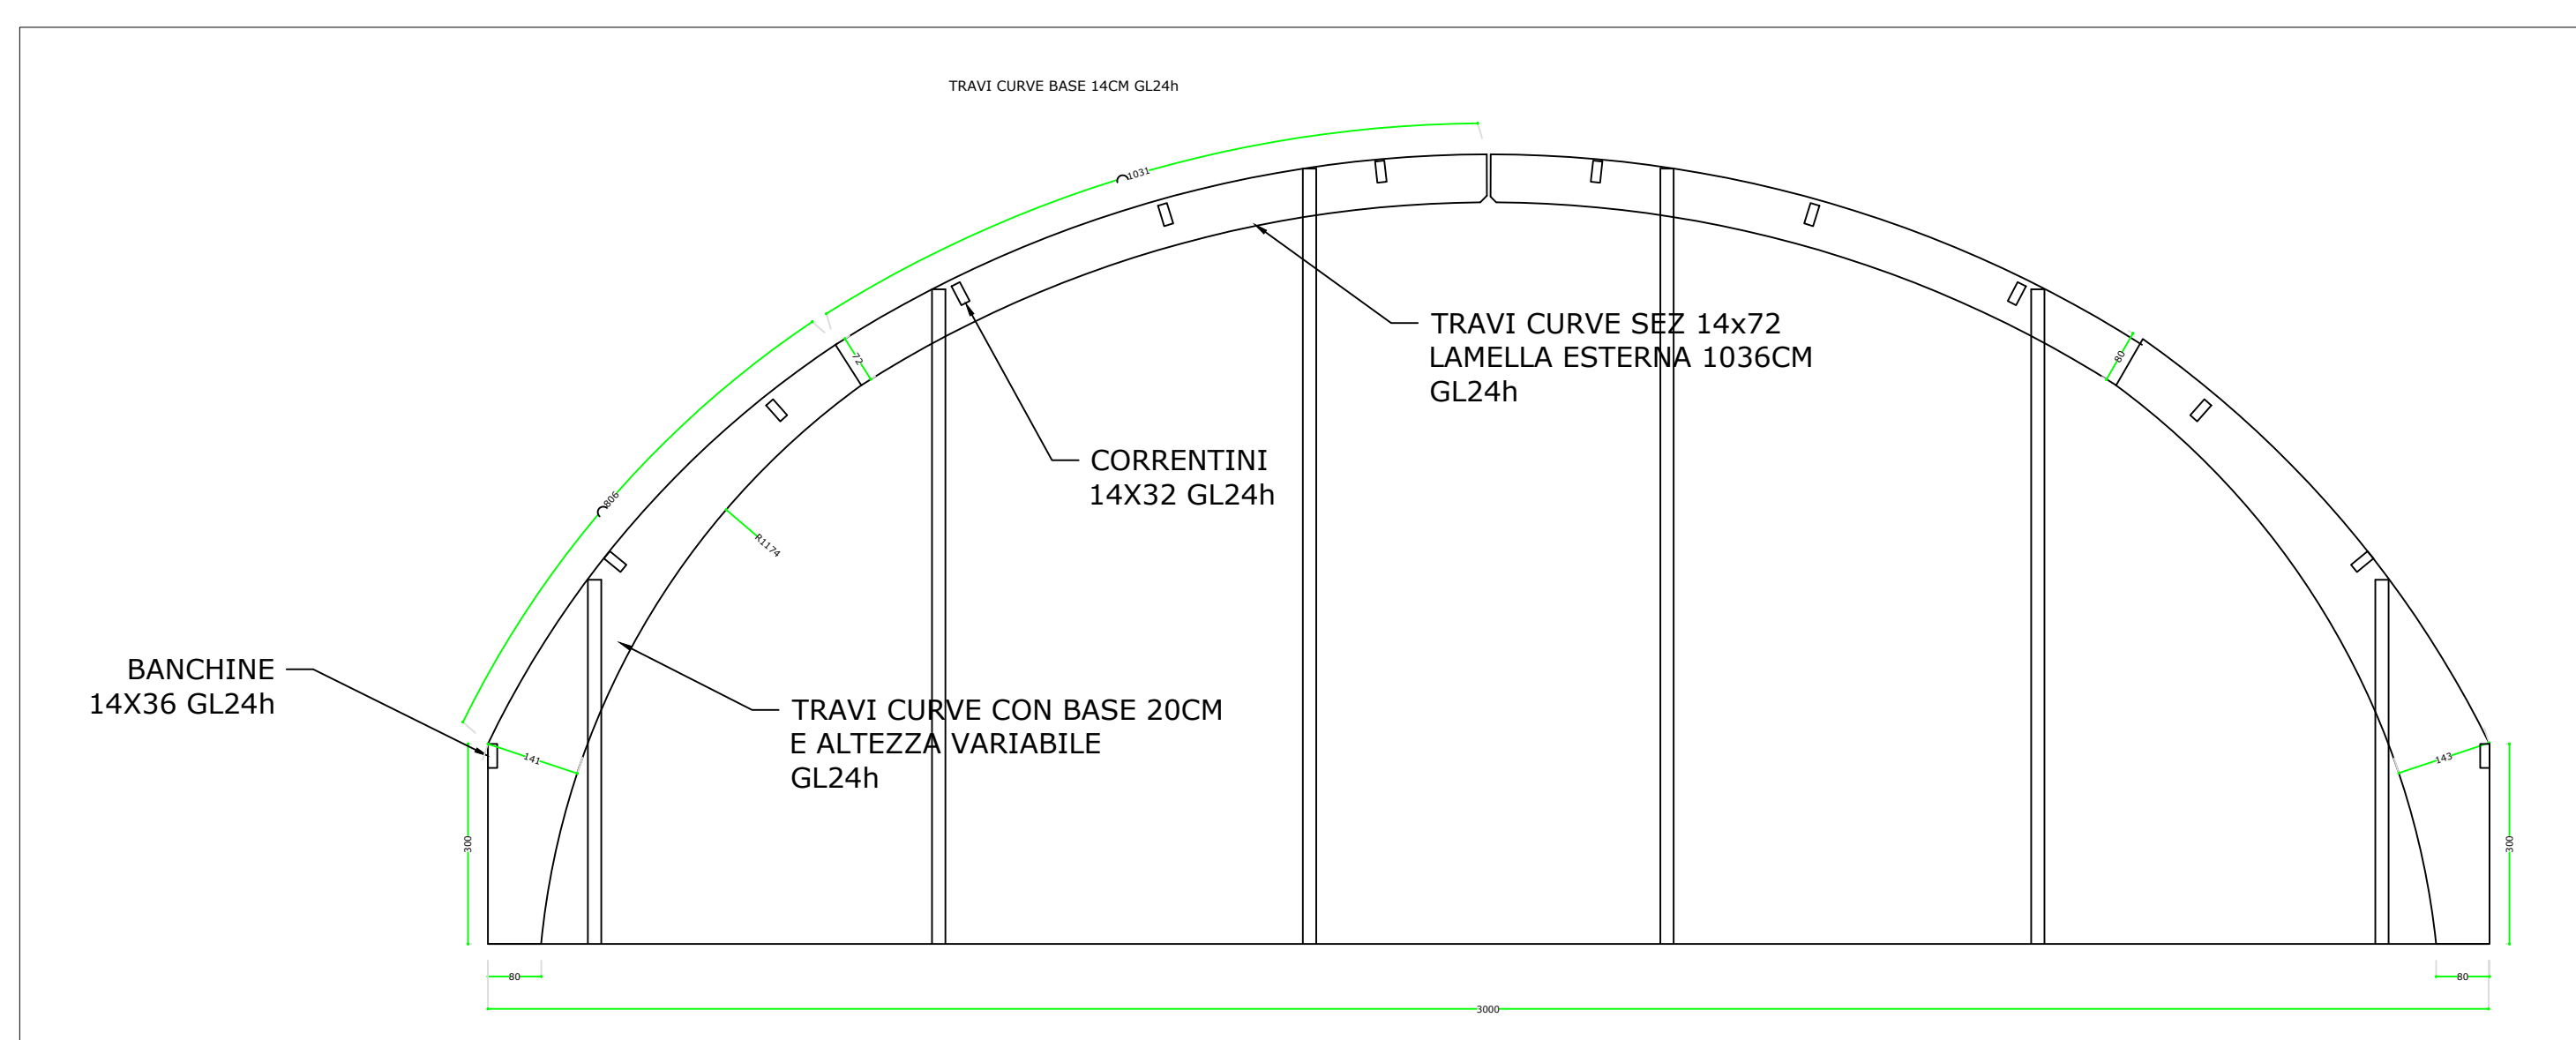
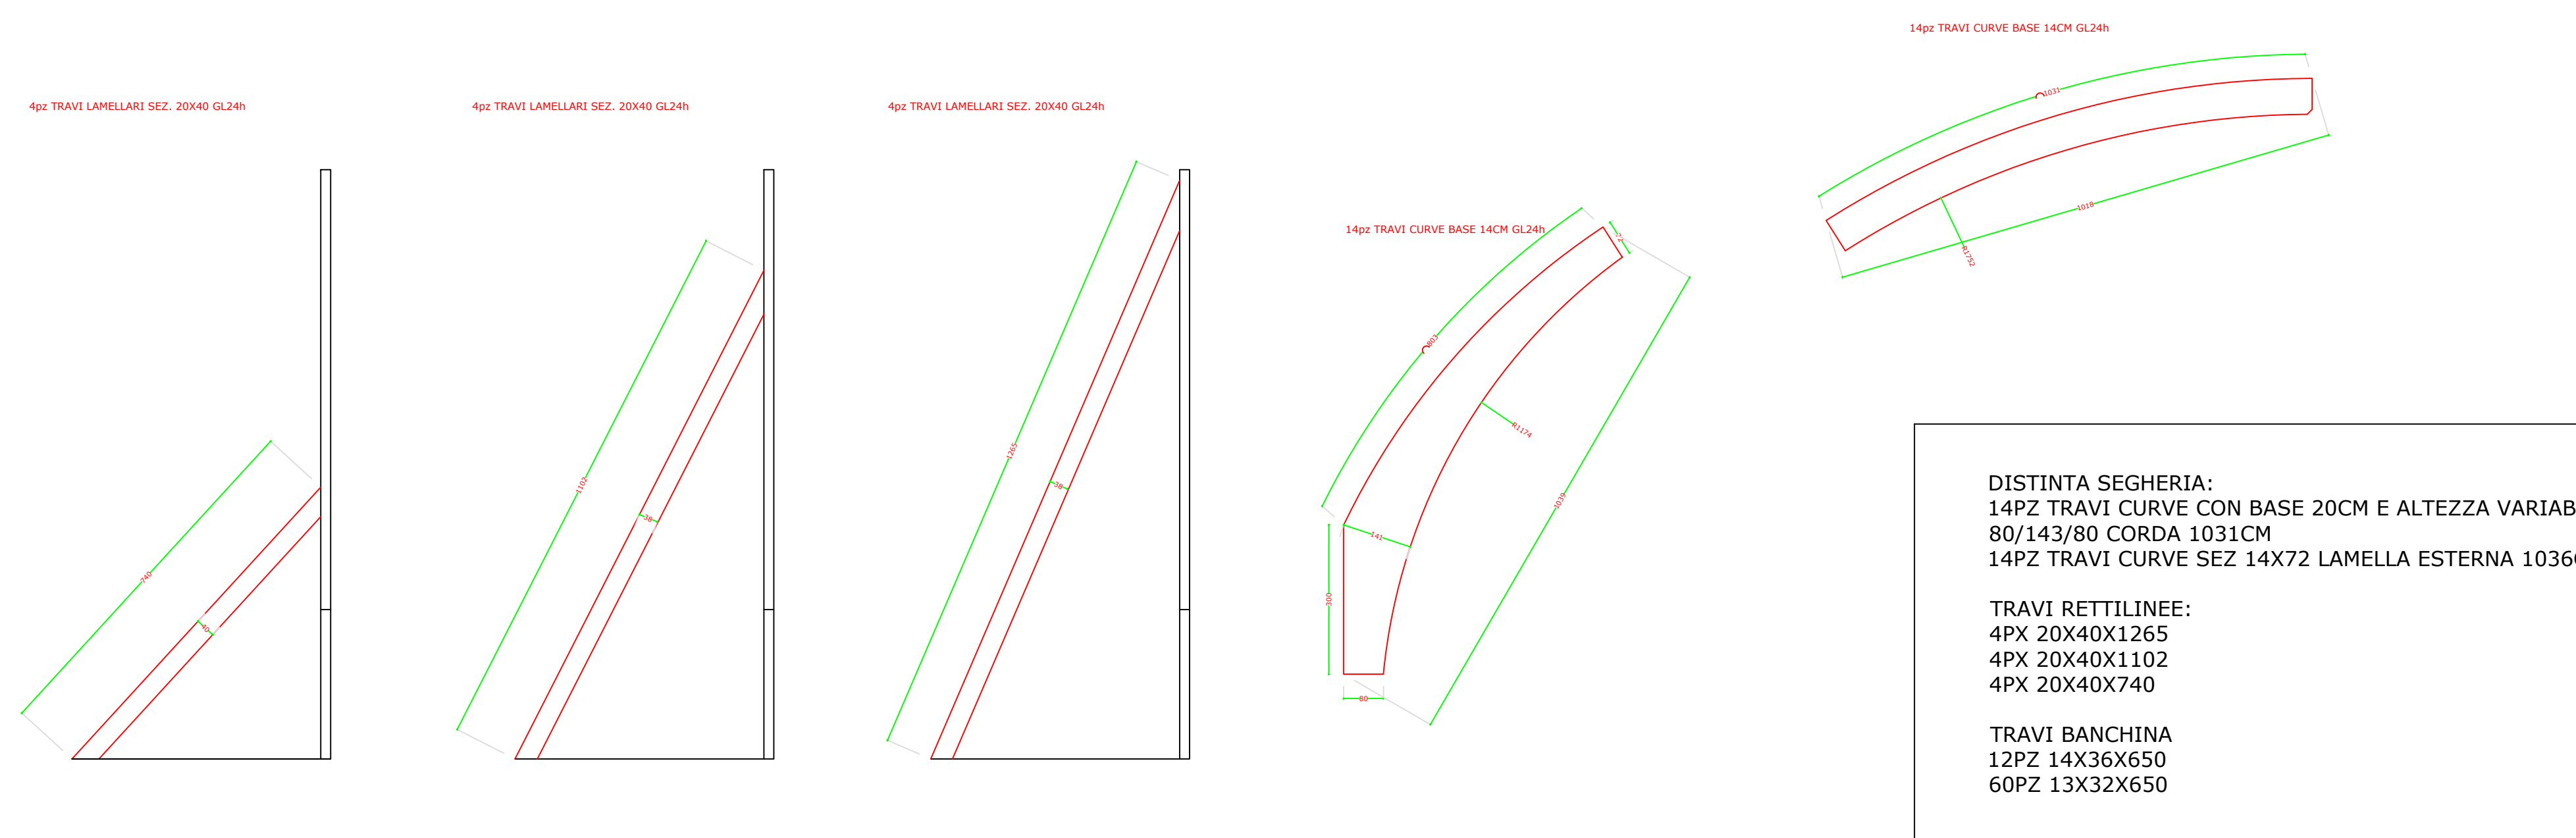
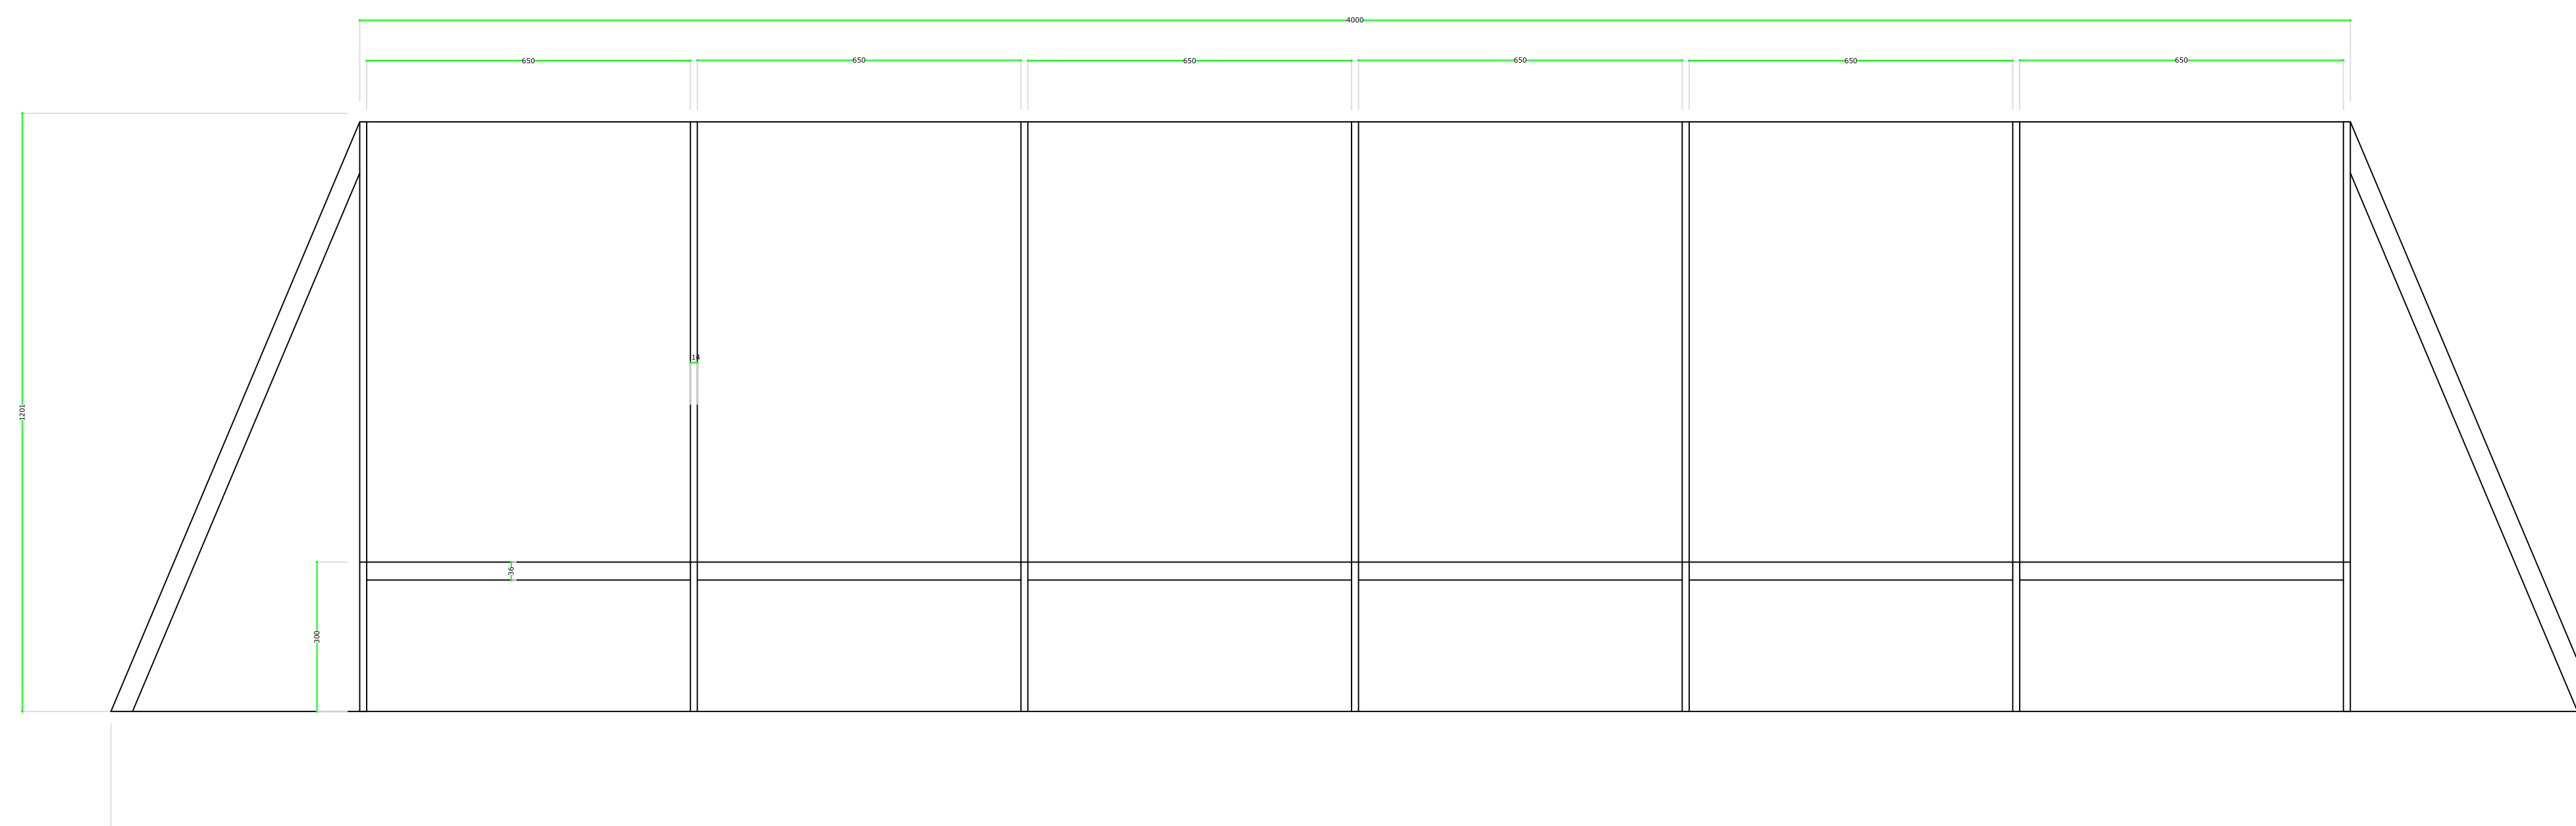


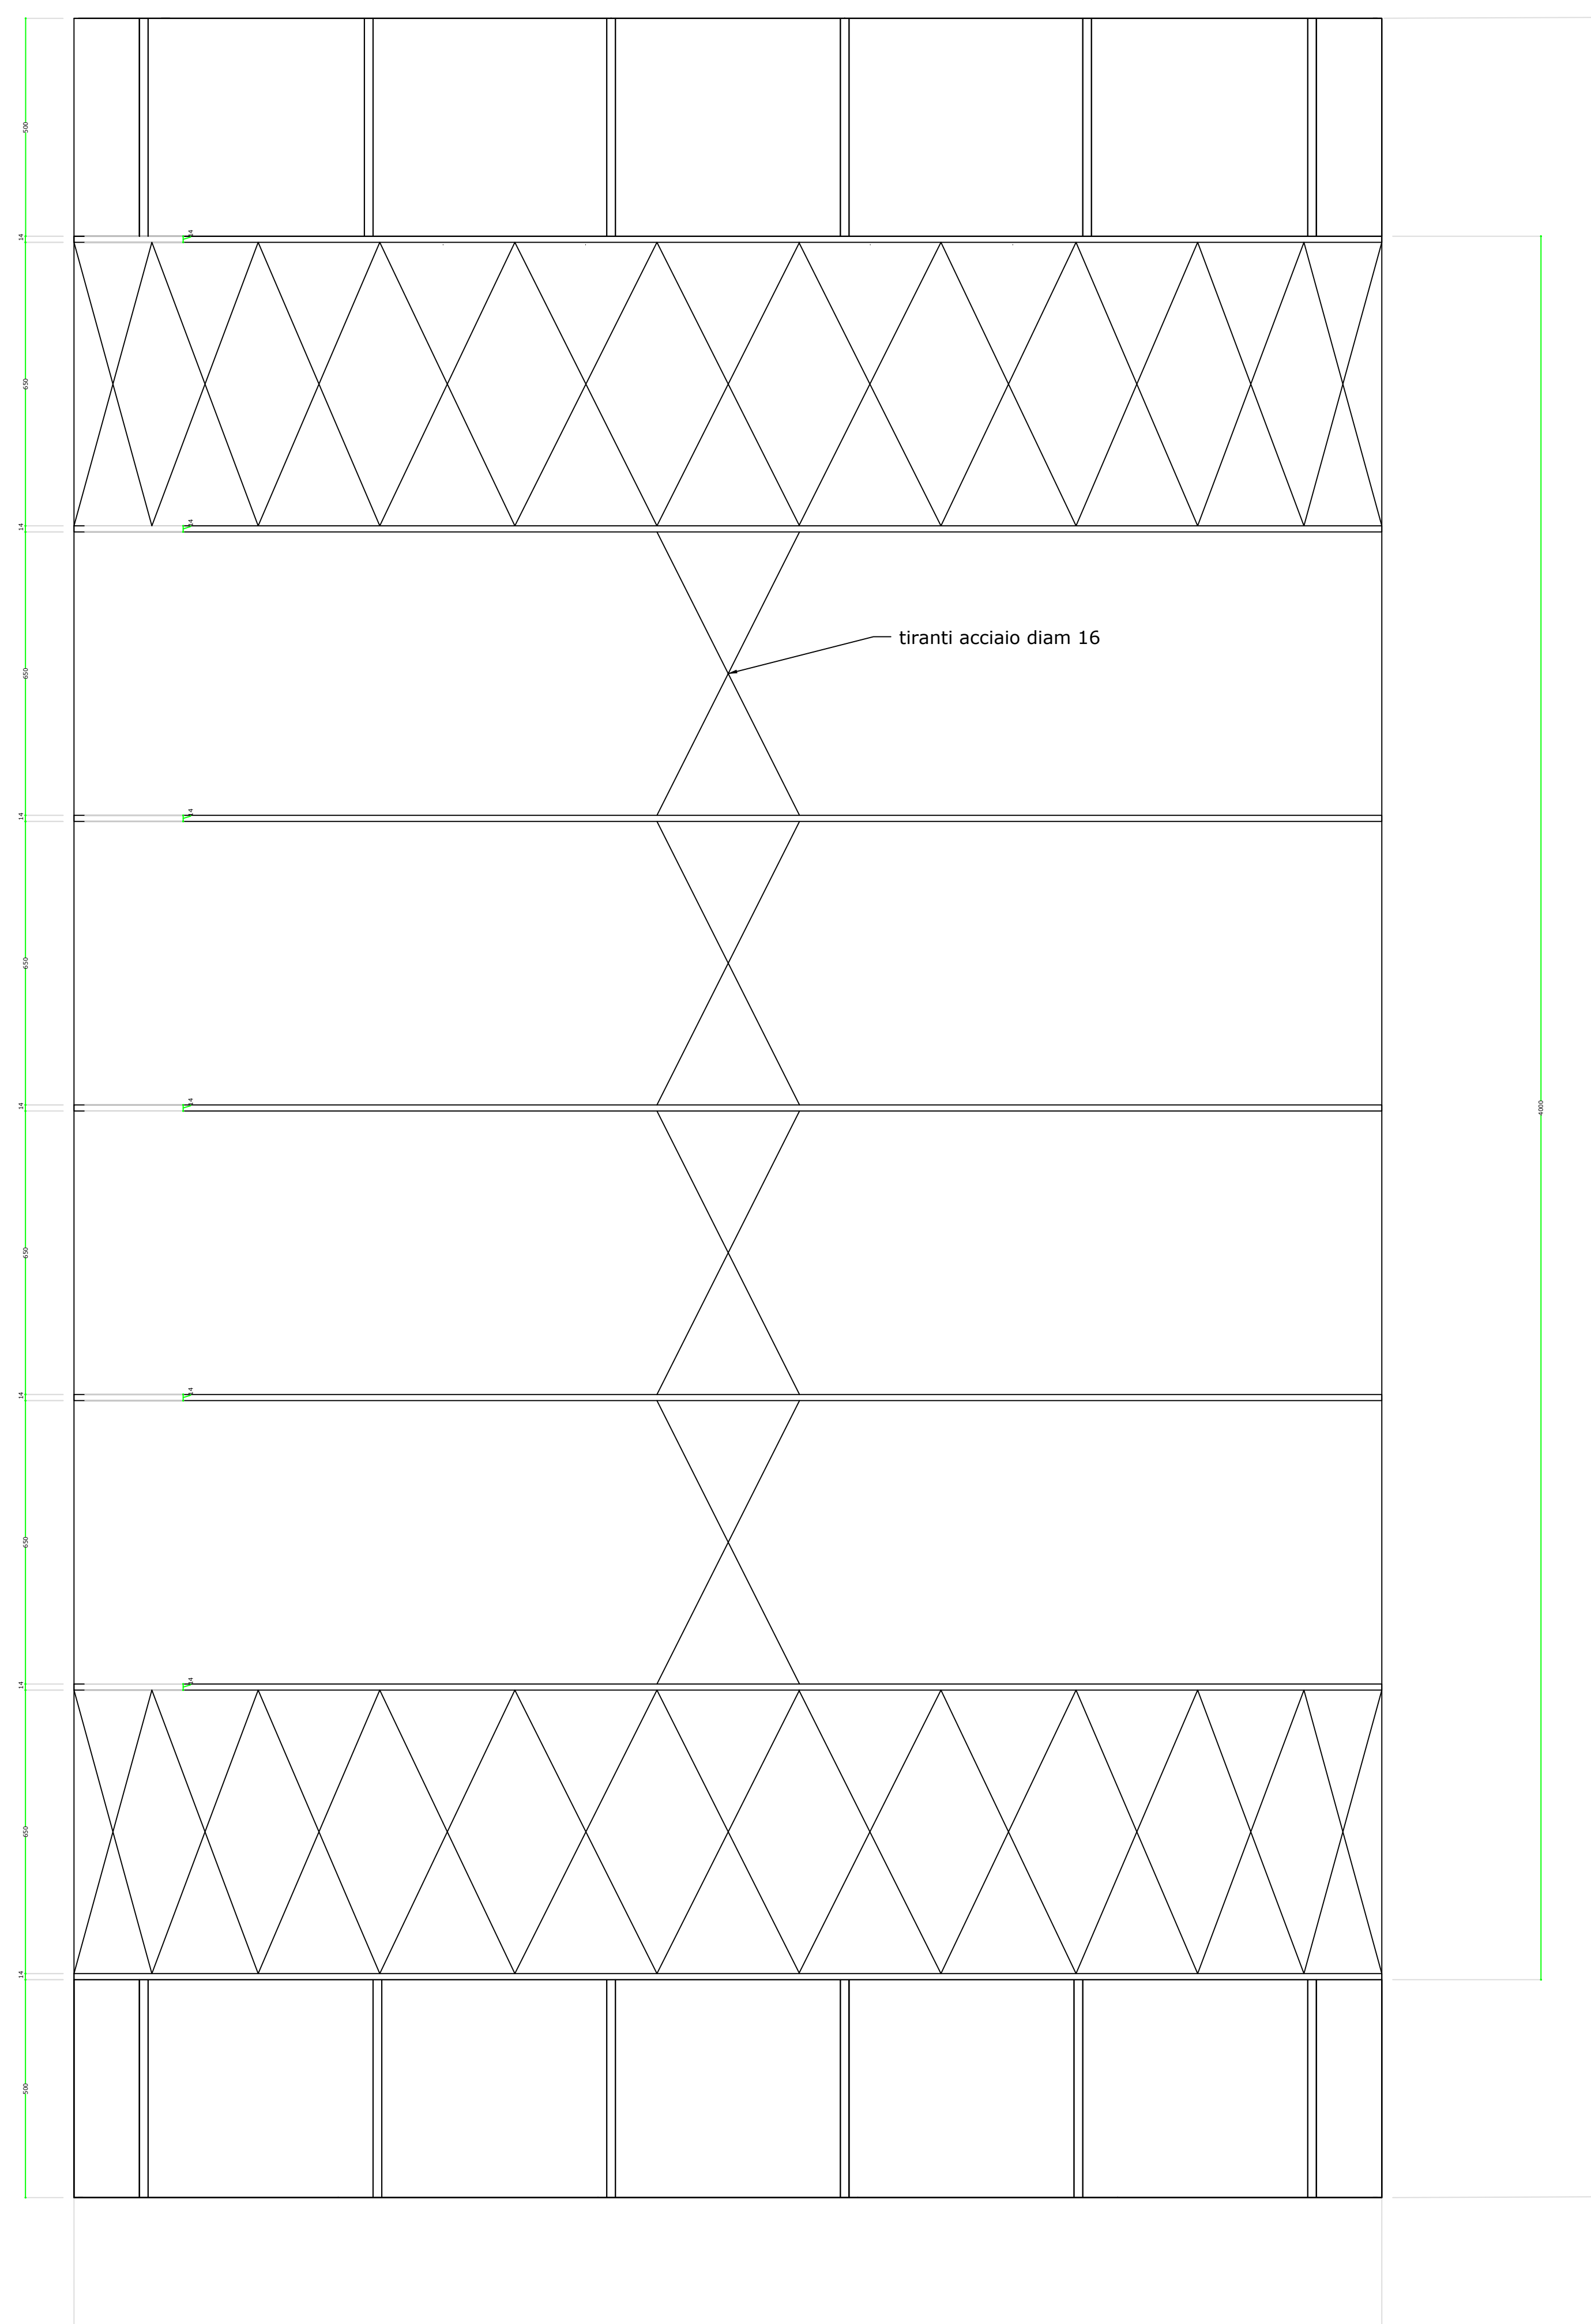

DISTINTA SEGHERIA:
 14PZ TRAVI CURVE CON BASE 20CM E ALTEZZA VARIABILE
 80/143/80 CORDA 1031CM
 14PZ TRAVI CURVE SEZ 14X72 LAMELLA ESTERNA 1036CM

TRAVI RETTILINEE:
 4PX 20X40X1265
 4PX 20X40X1102
 4PX 20X40X740

TRAVI BANCHINA
 12PZ 14X36X650
 60PZ 13X32X650

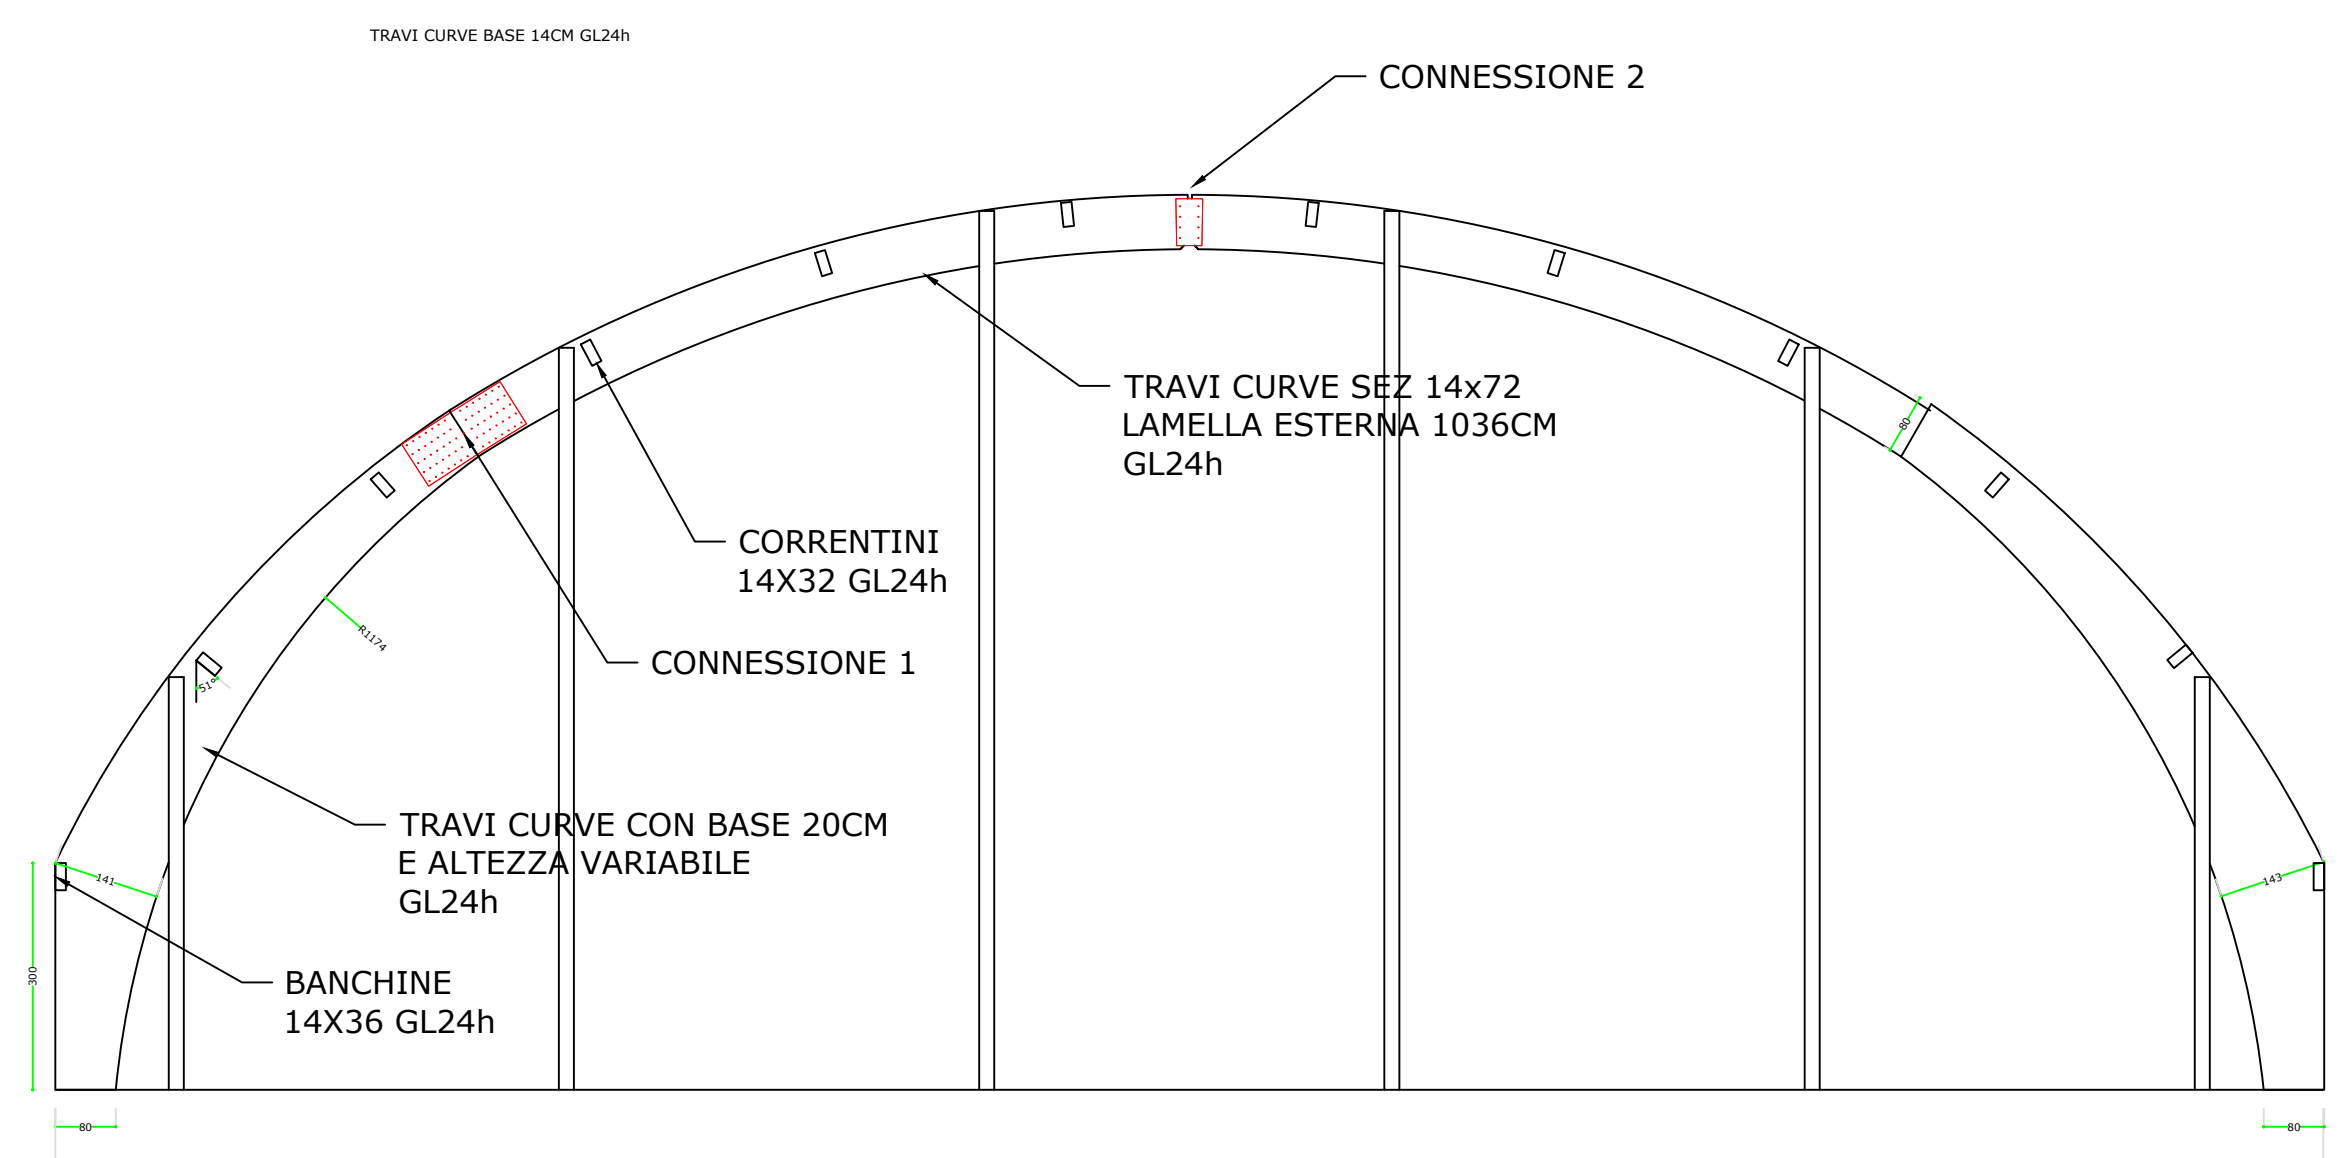

ARCO A TRE CERNIERE

Copertura per campi da tennis e calcetto
 Lo spazio necessario è di 30mt x 50mt.

La struttura è realizzata in legno lamellare con schema strutturale ad Arco a Tre Cerniere.
 Le fondazioni sono richieste rovesce perimetrali, mentre per l'interno dell'area di gioco è stato previsto un massetto da 15cm con doppia rete 20x20 diametro 10.

La Copertura è realizzata con telo in pvc.