

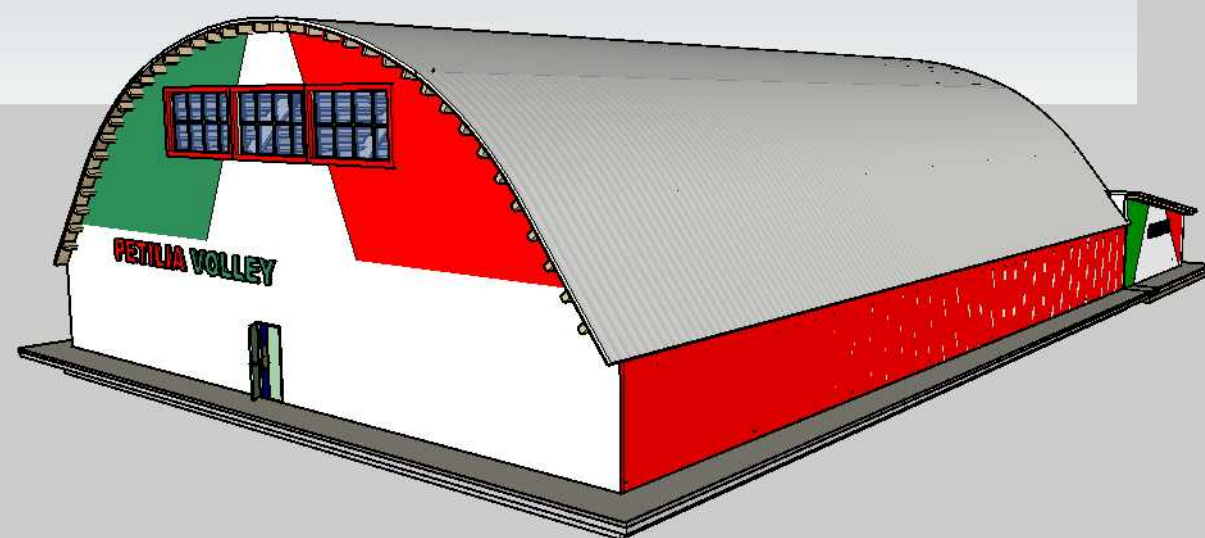
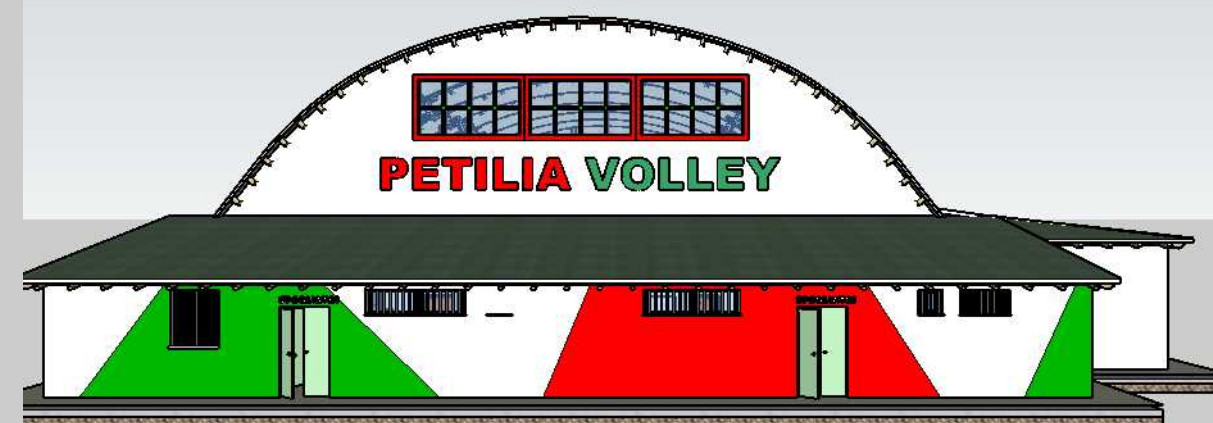


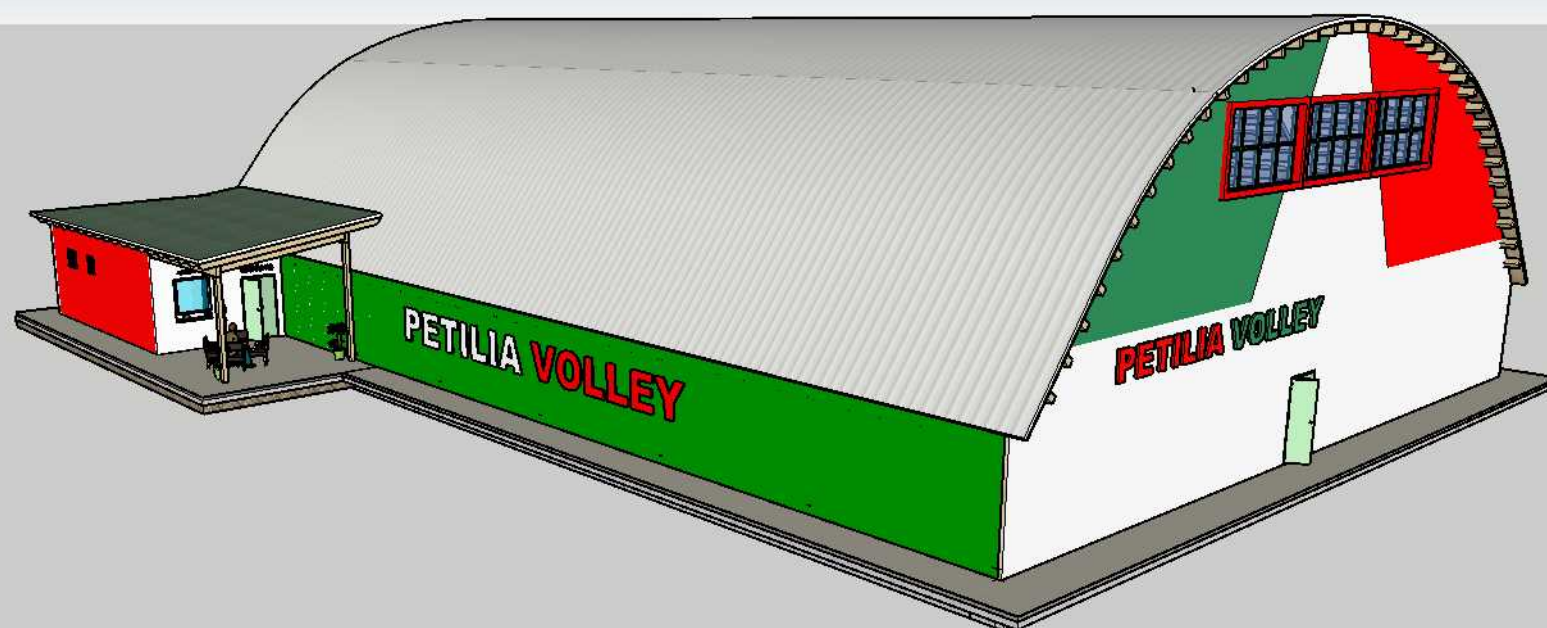



Struttura divisa in due corpi di fabbrica: Area di Gioco e Spogliatoi.
Struttura portante realizzata in legno lamellare.
Rivestimenti pareti perimetrali in fibrocemento, rivestimenti interno area di gioco in fibrocemento e spogliatoi in cartongesso.

PRODUZIONE TRAVI LAMELLARI
LEGNAMI
Lerose

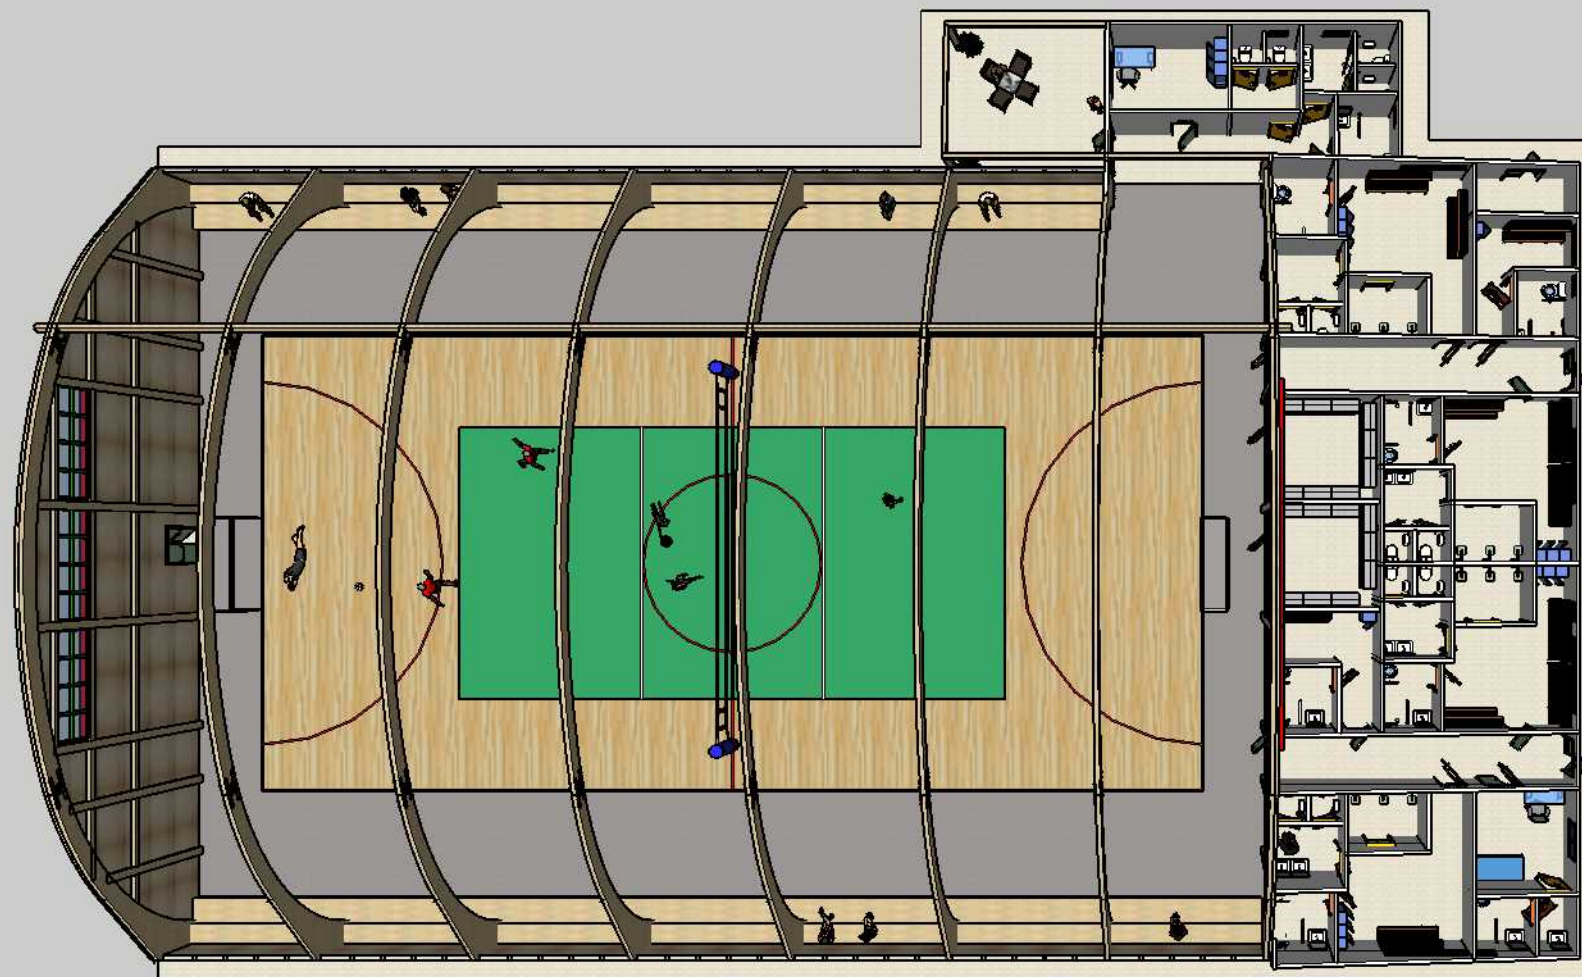


- 4 spogliatoi per giocatori
- 2 spogliatoi per arbitri
- 2 depositi
- 1 locale di primo soccorso
- 1 locale check-in/ufficio
- 1 bagno pubblico per uomini
- 1 bagno pubblico per donne
- 1 bagno pubblico per disabili
- 1 locale tecnico

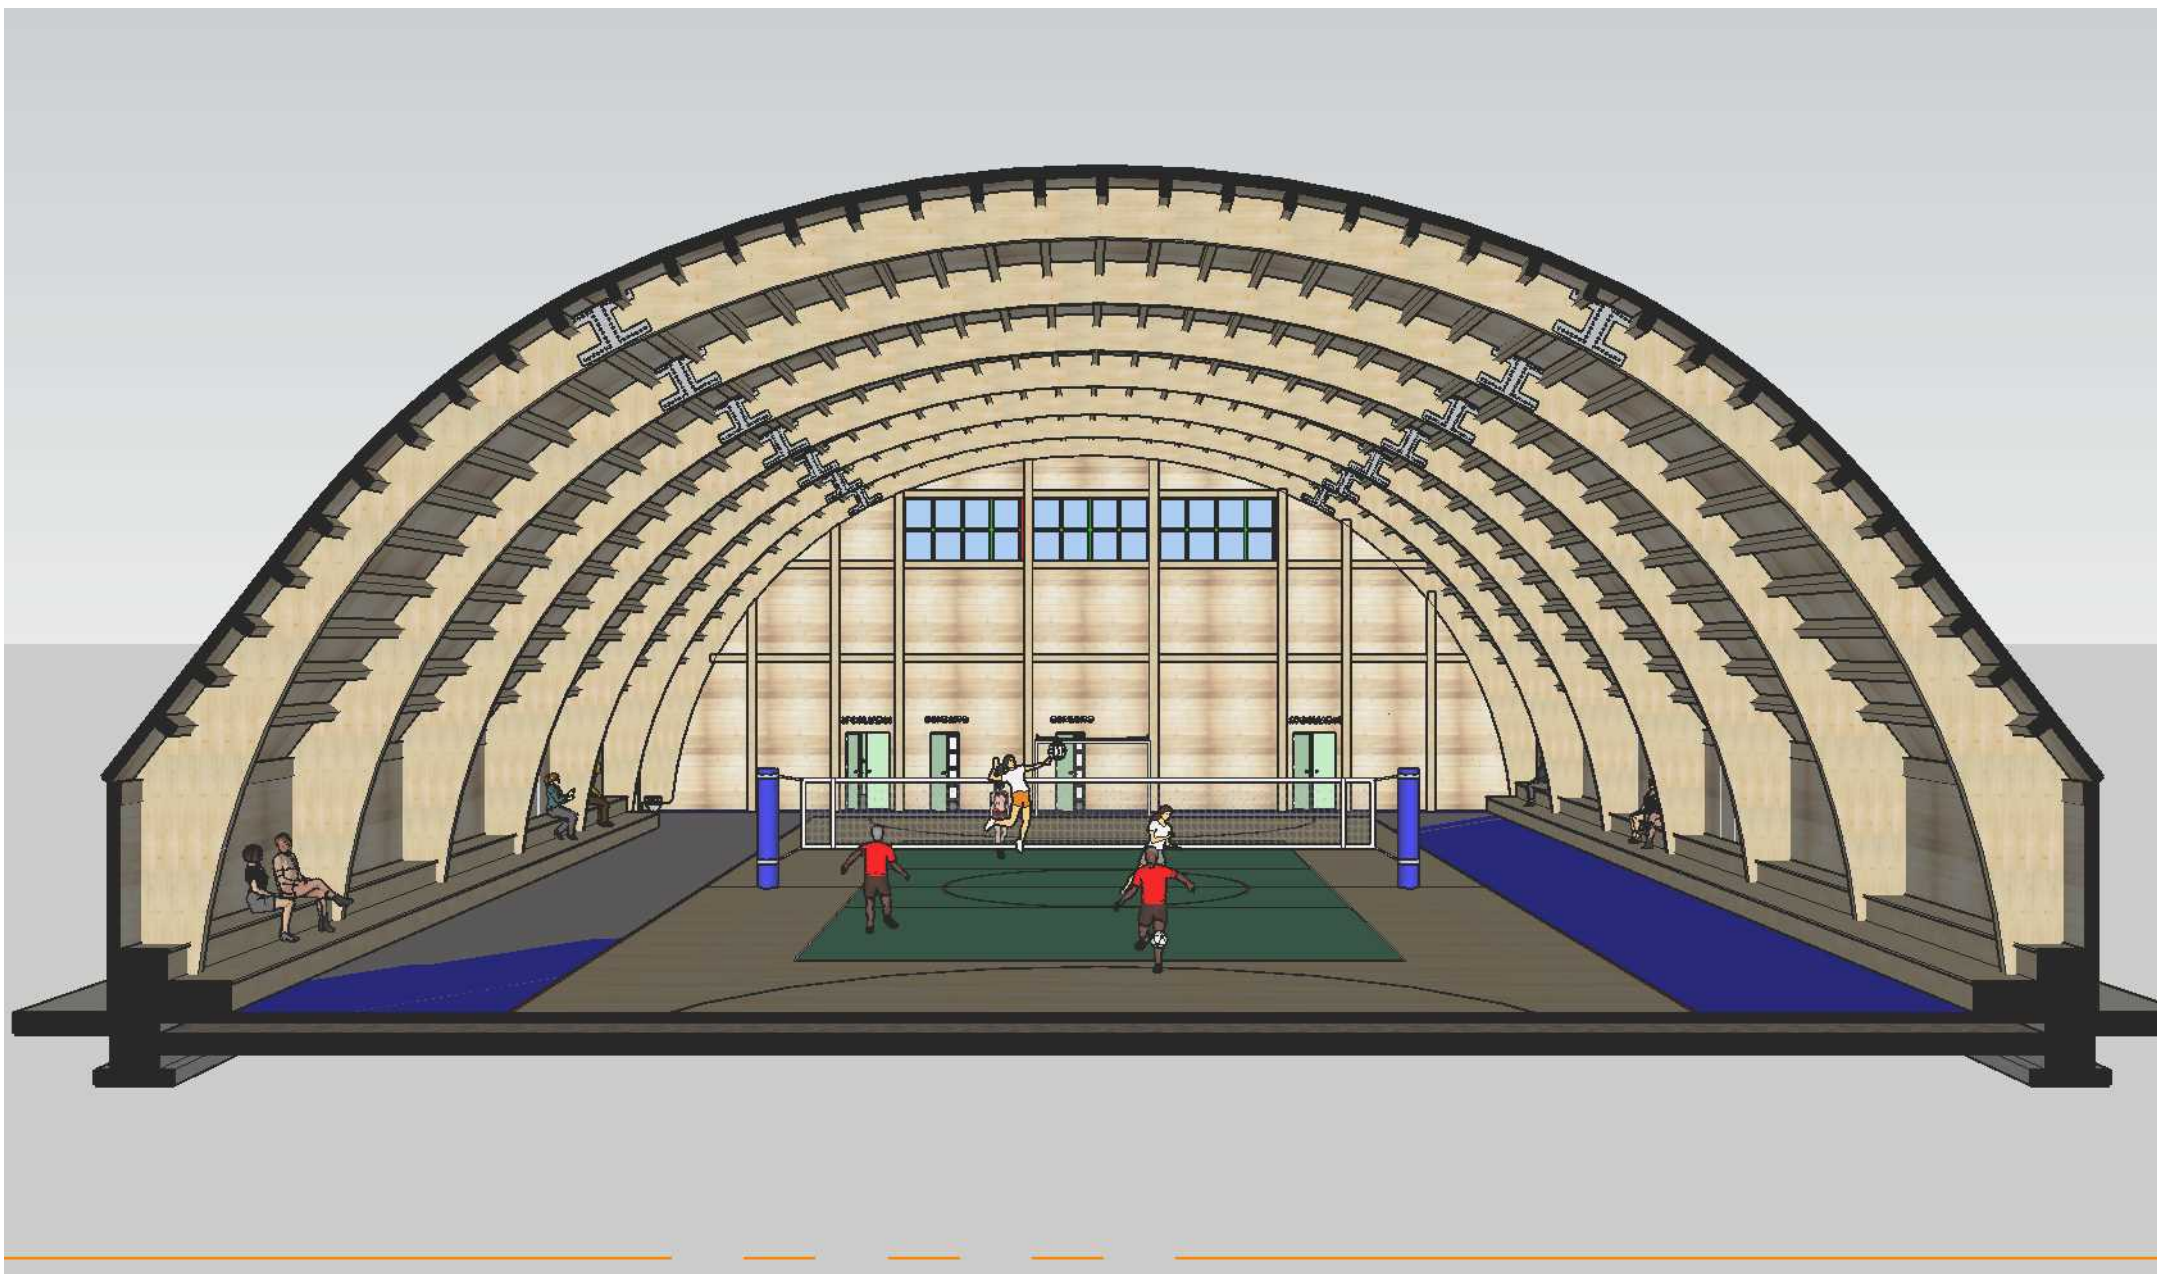


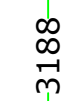


SEZIONE PALESTRA

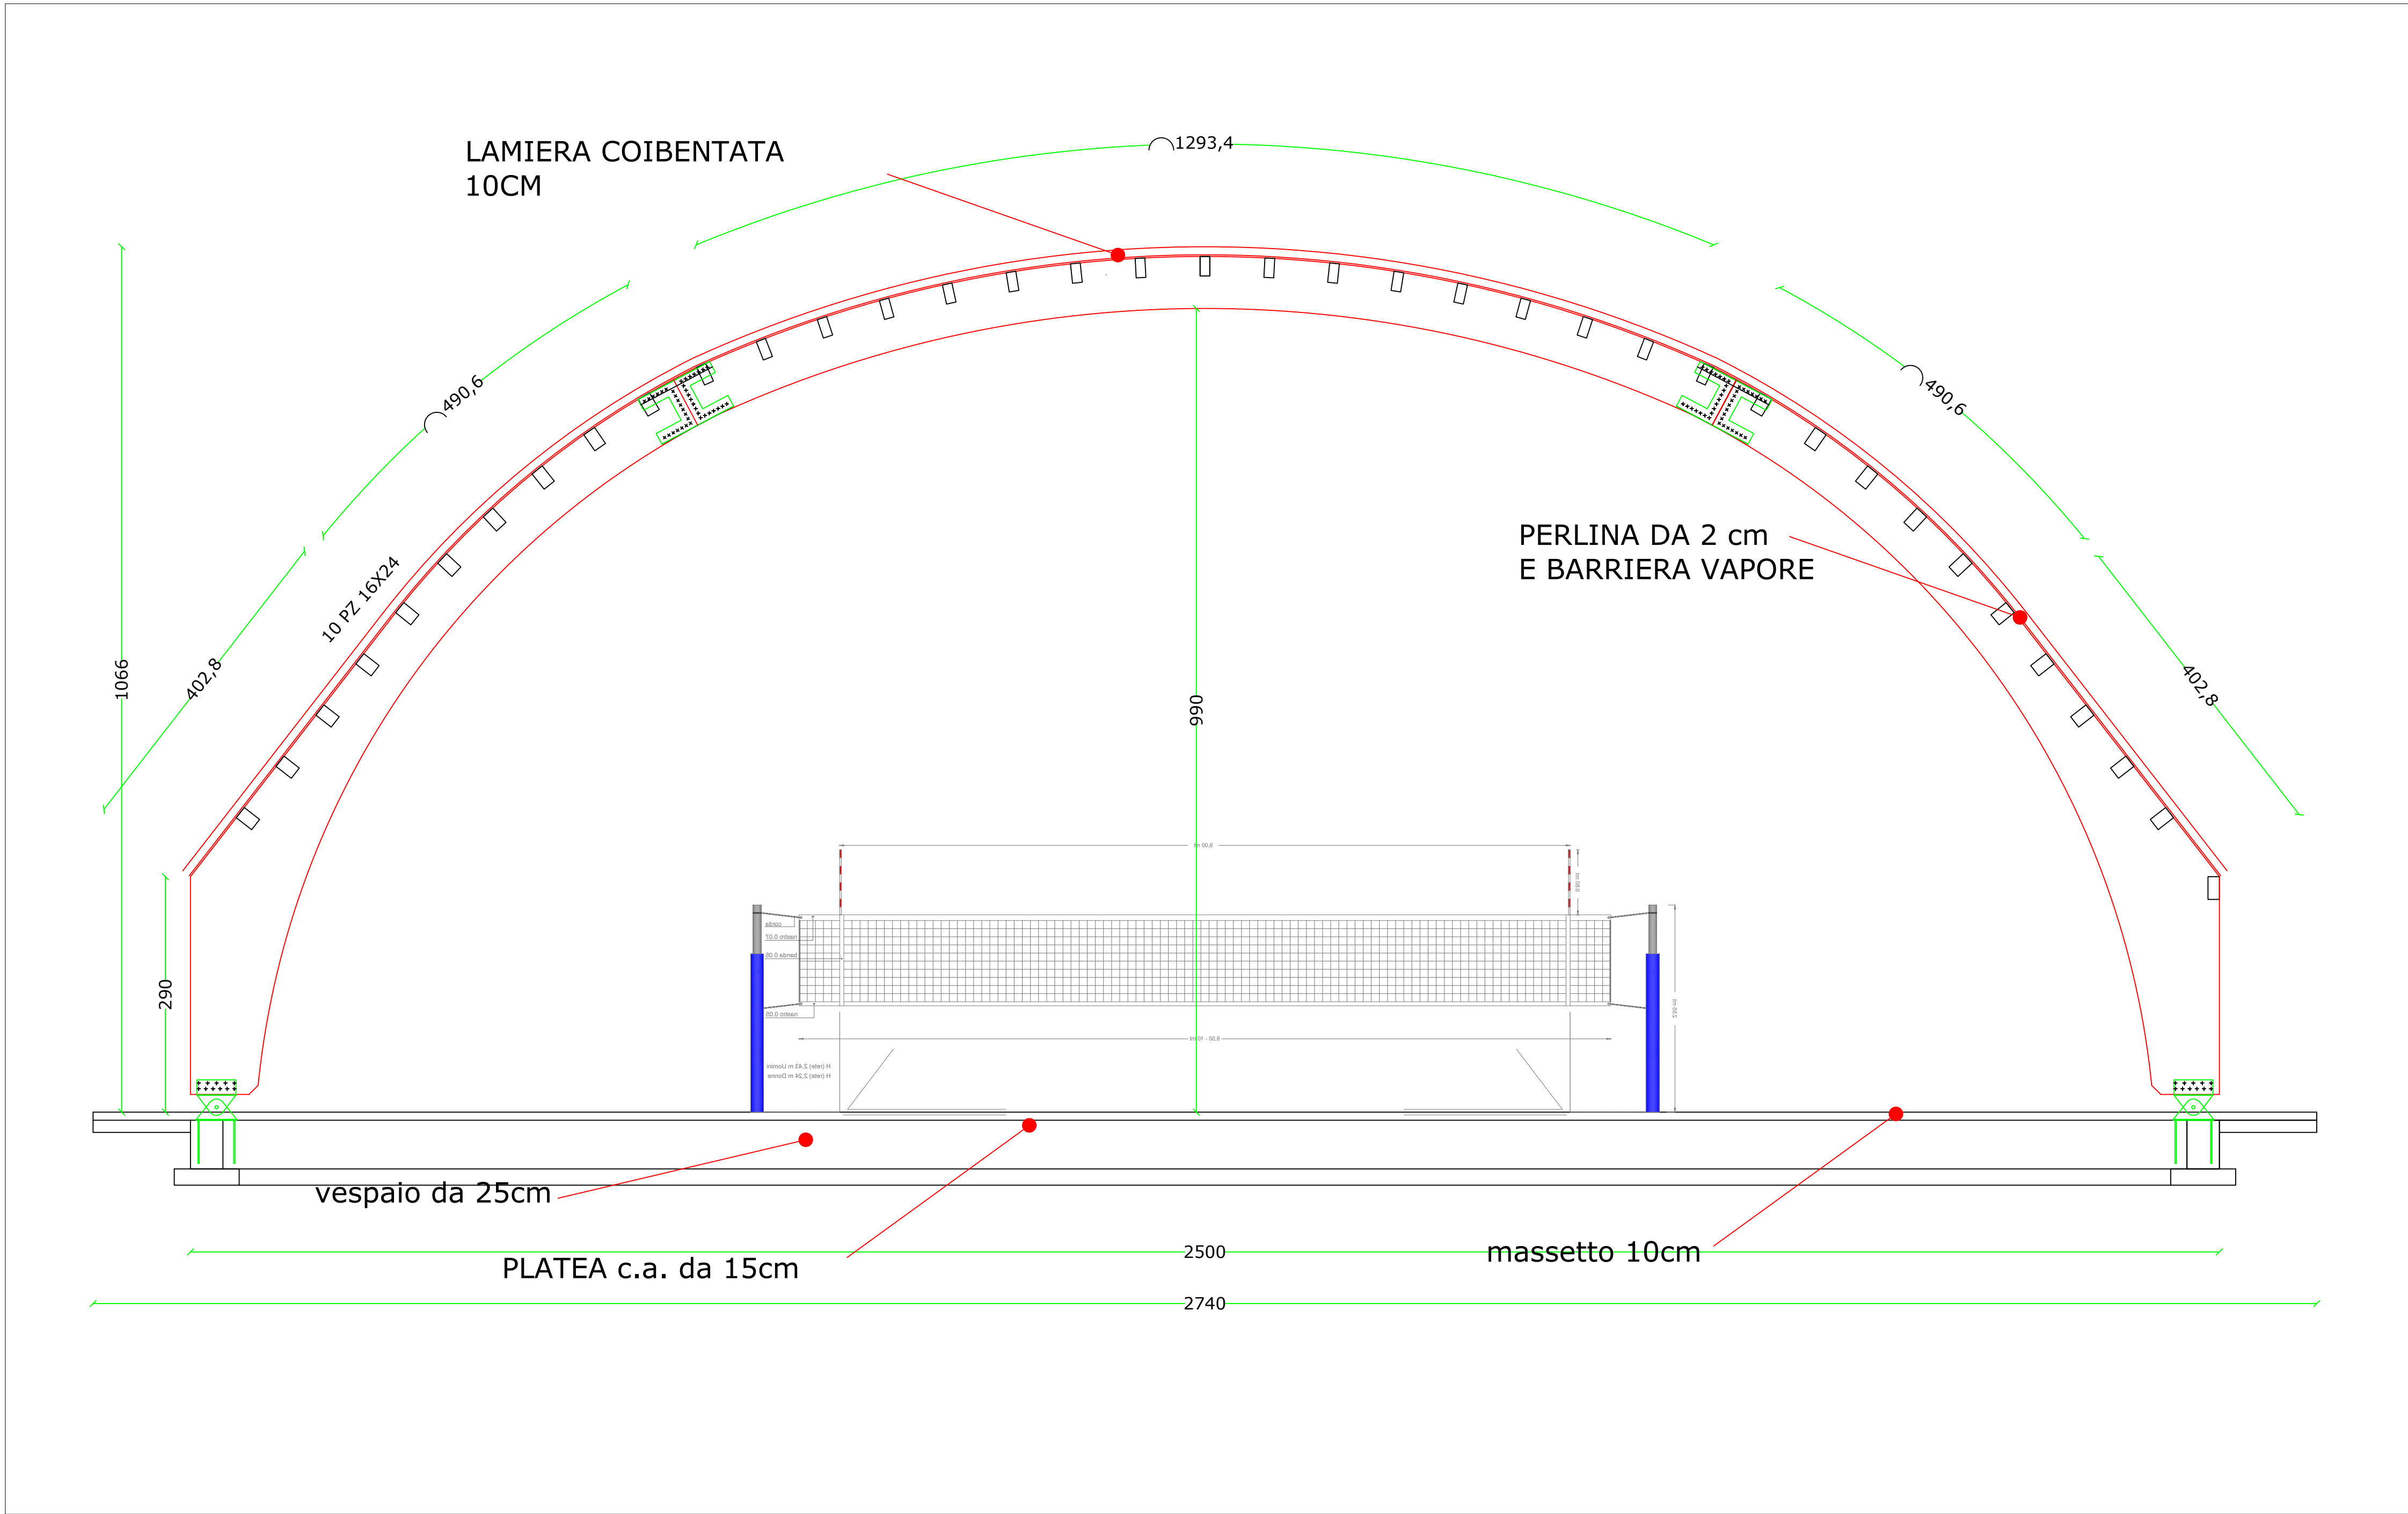

SPACCATO - INTERNO PALESTRA - 3D

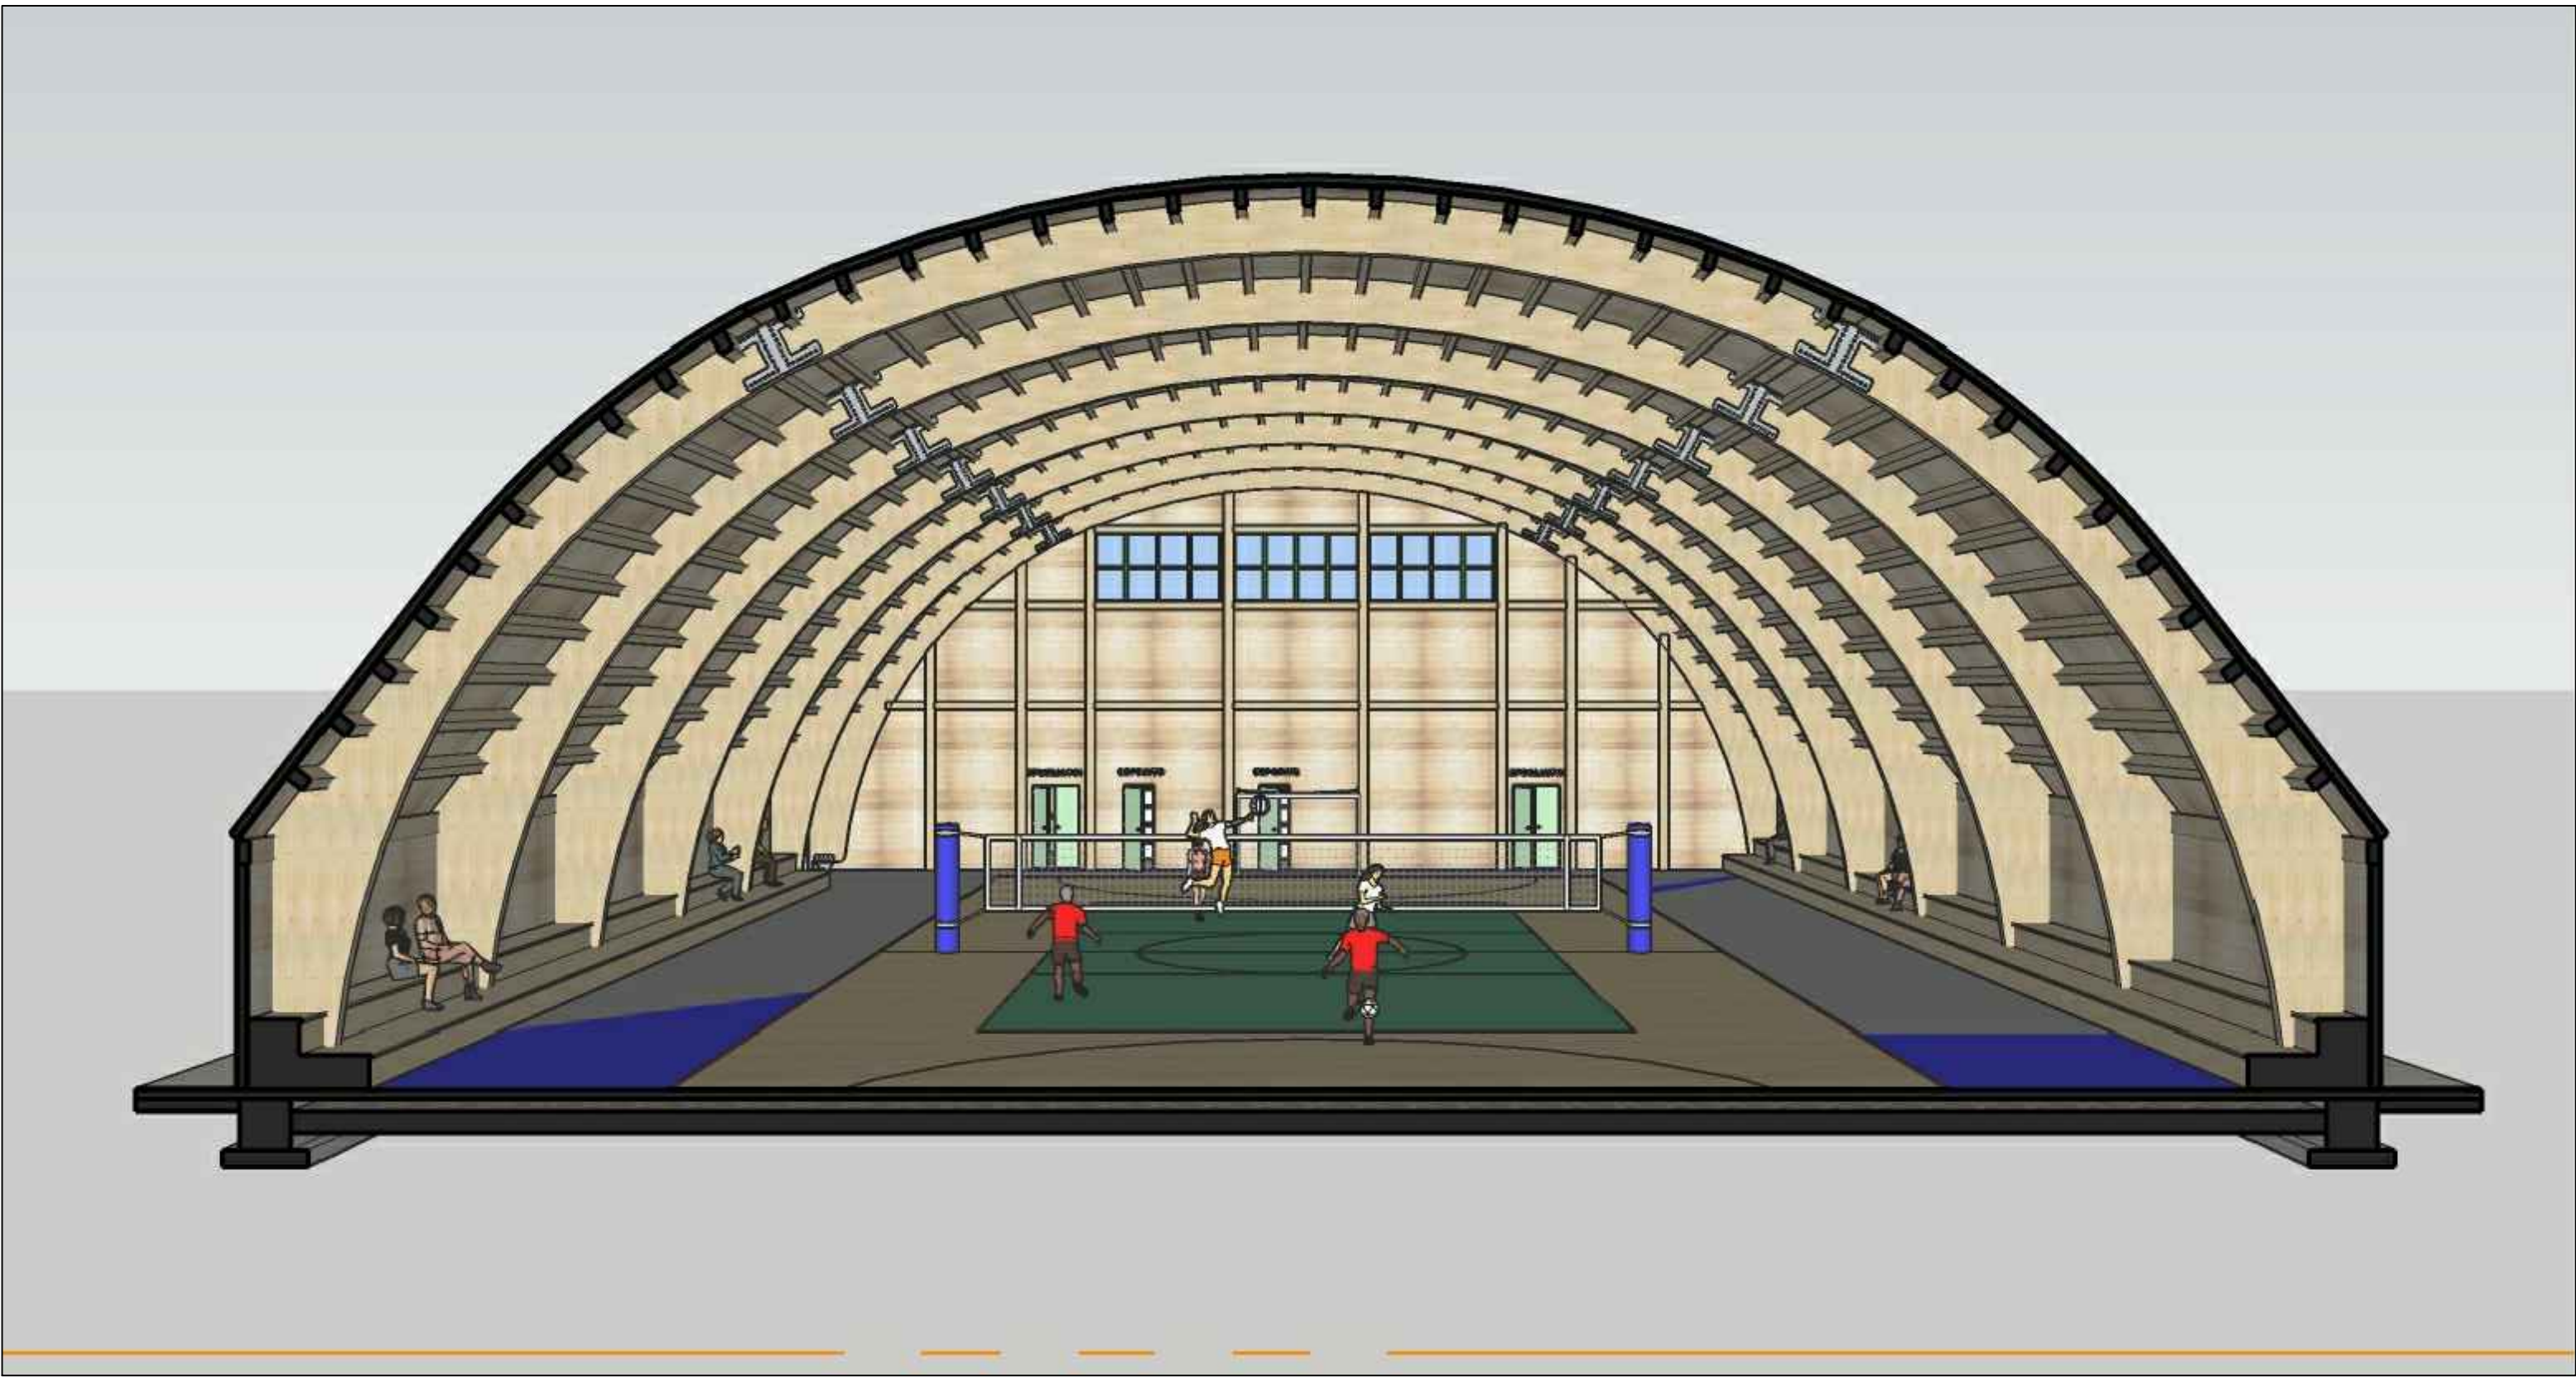


VISTA DALL'ALTO -DIVISIONI INTERNE - 3D

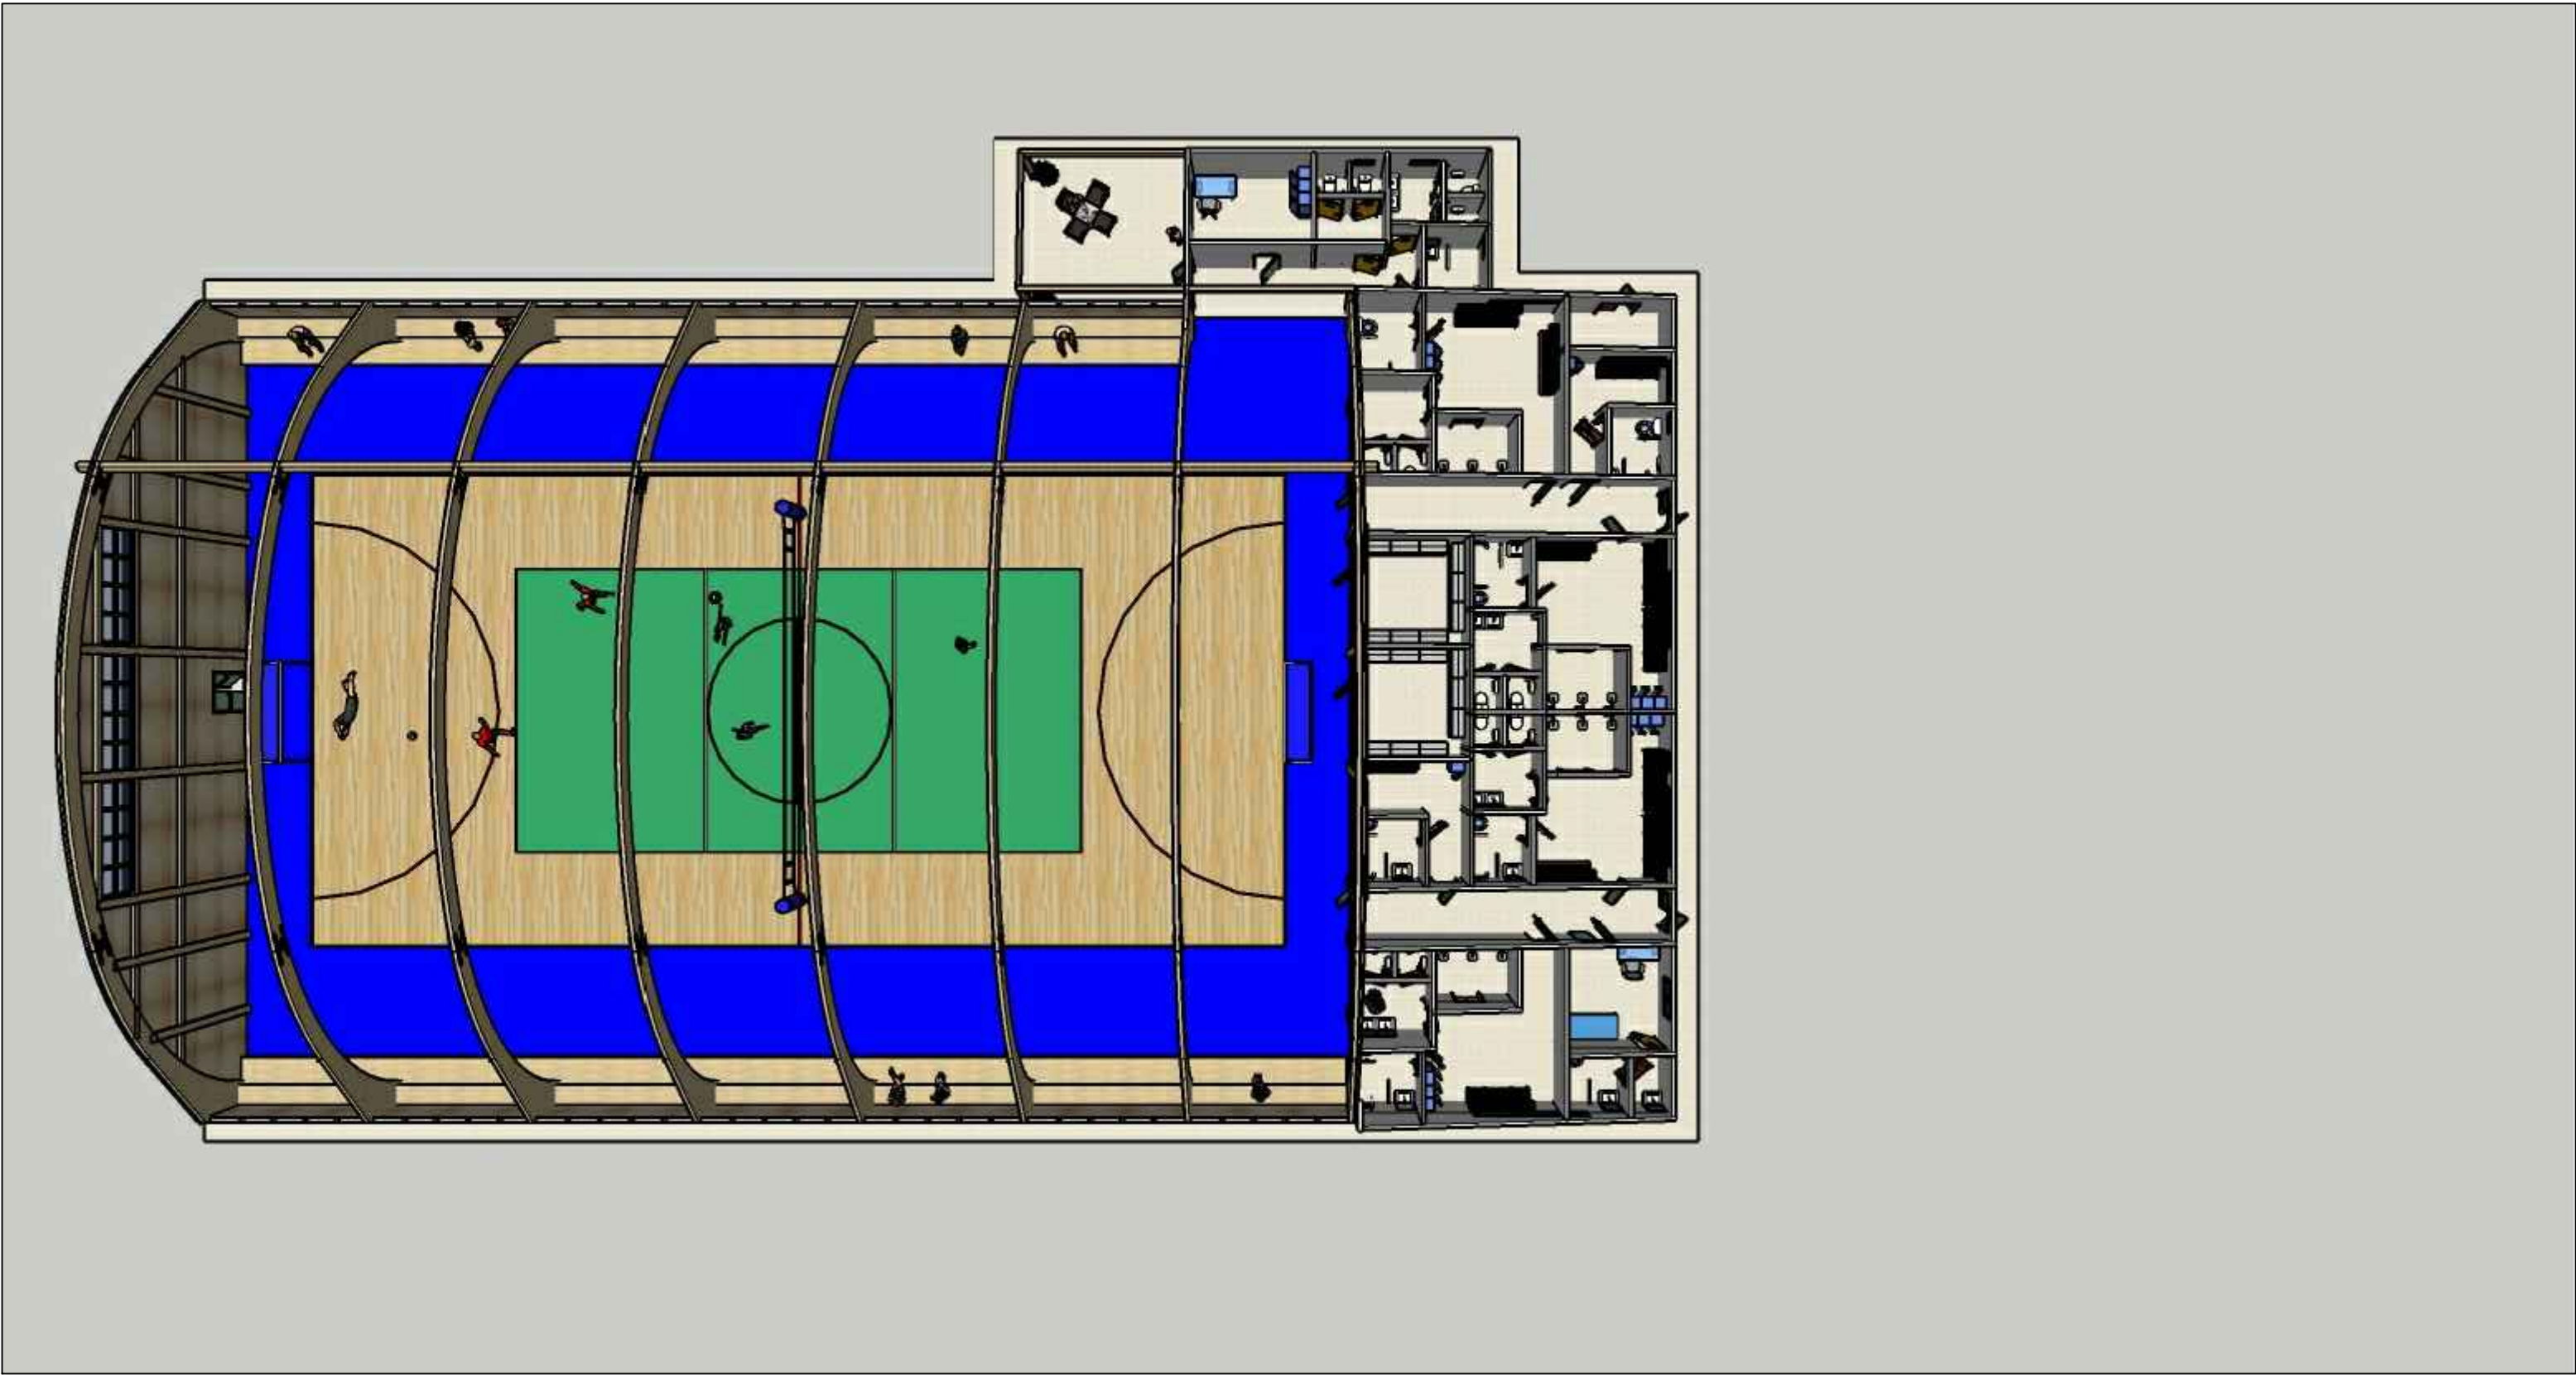


VISTA LATO INGRESSO SPOGLIATOI - 3D




VISTA LATO INGRESSO PLAZZETTO - 3D

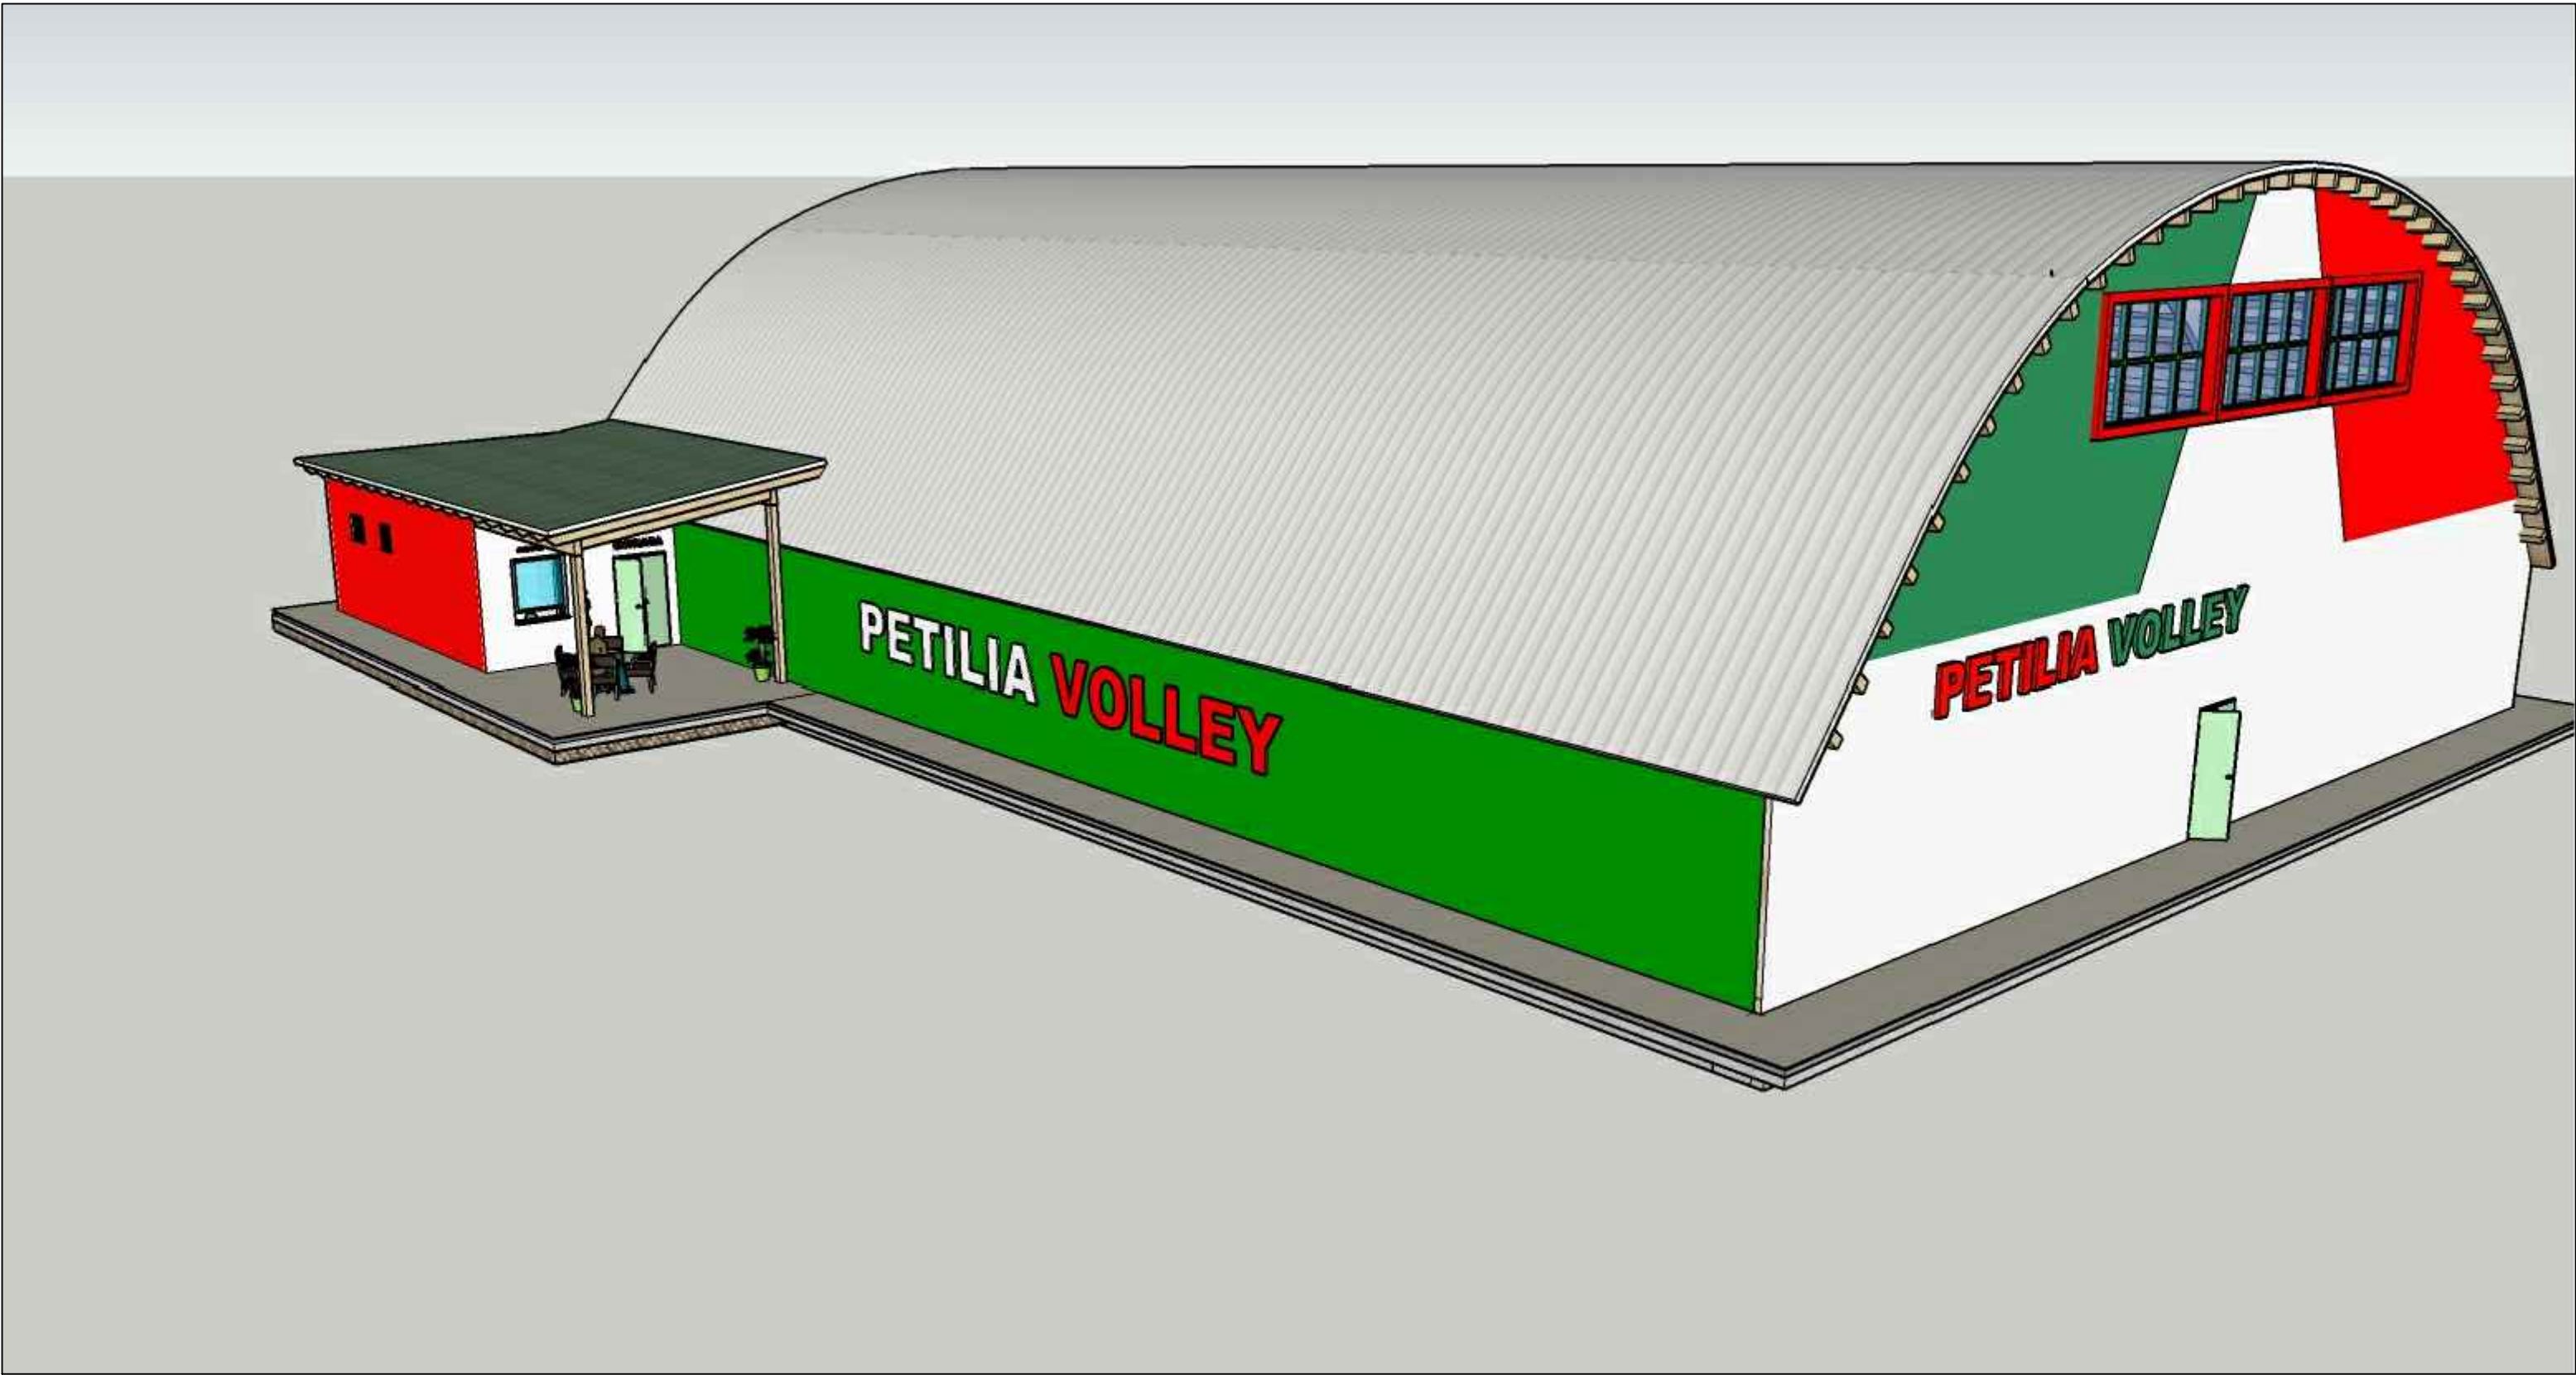


PARETI LATERALI - FASI DI MONTAGGIO E DISTINTA DI SEGHERIA

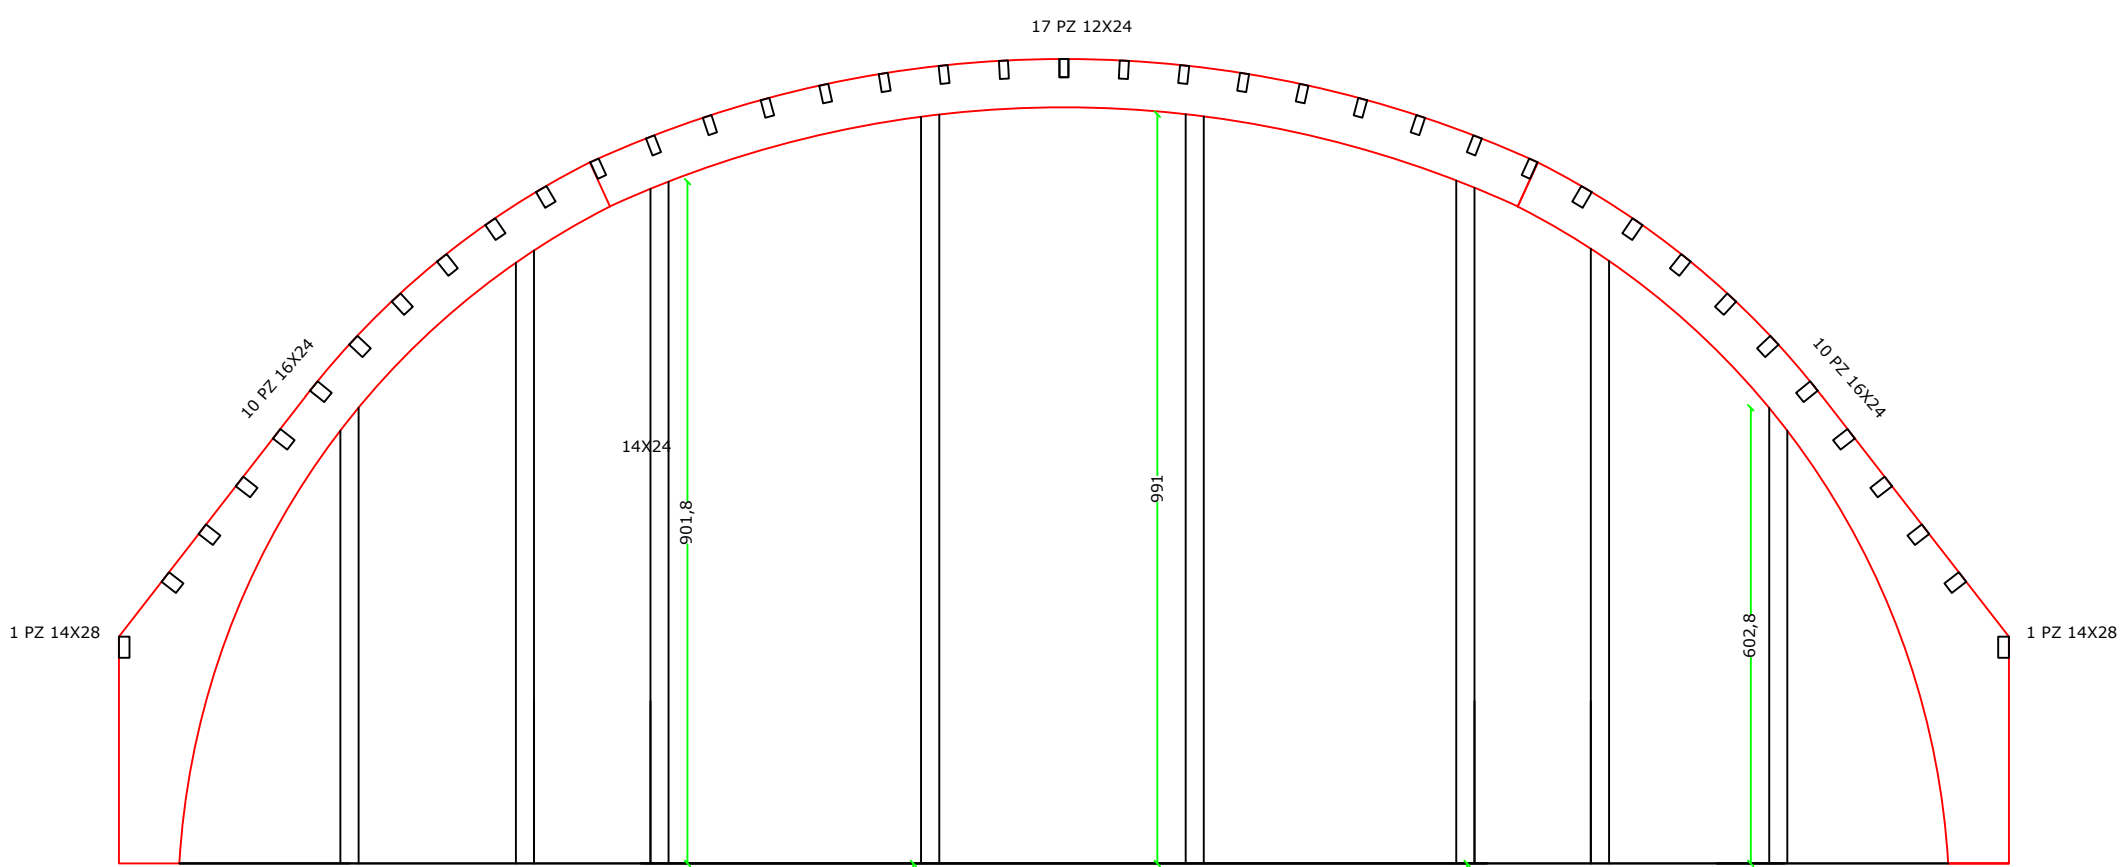


4PZ 14X24X605
4PZ 14X24X815
4PZ 14X24X915
4PZ 14X24X995

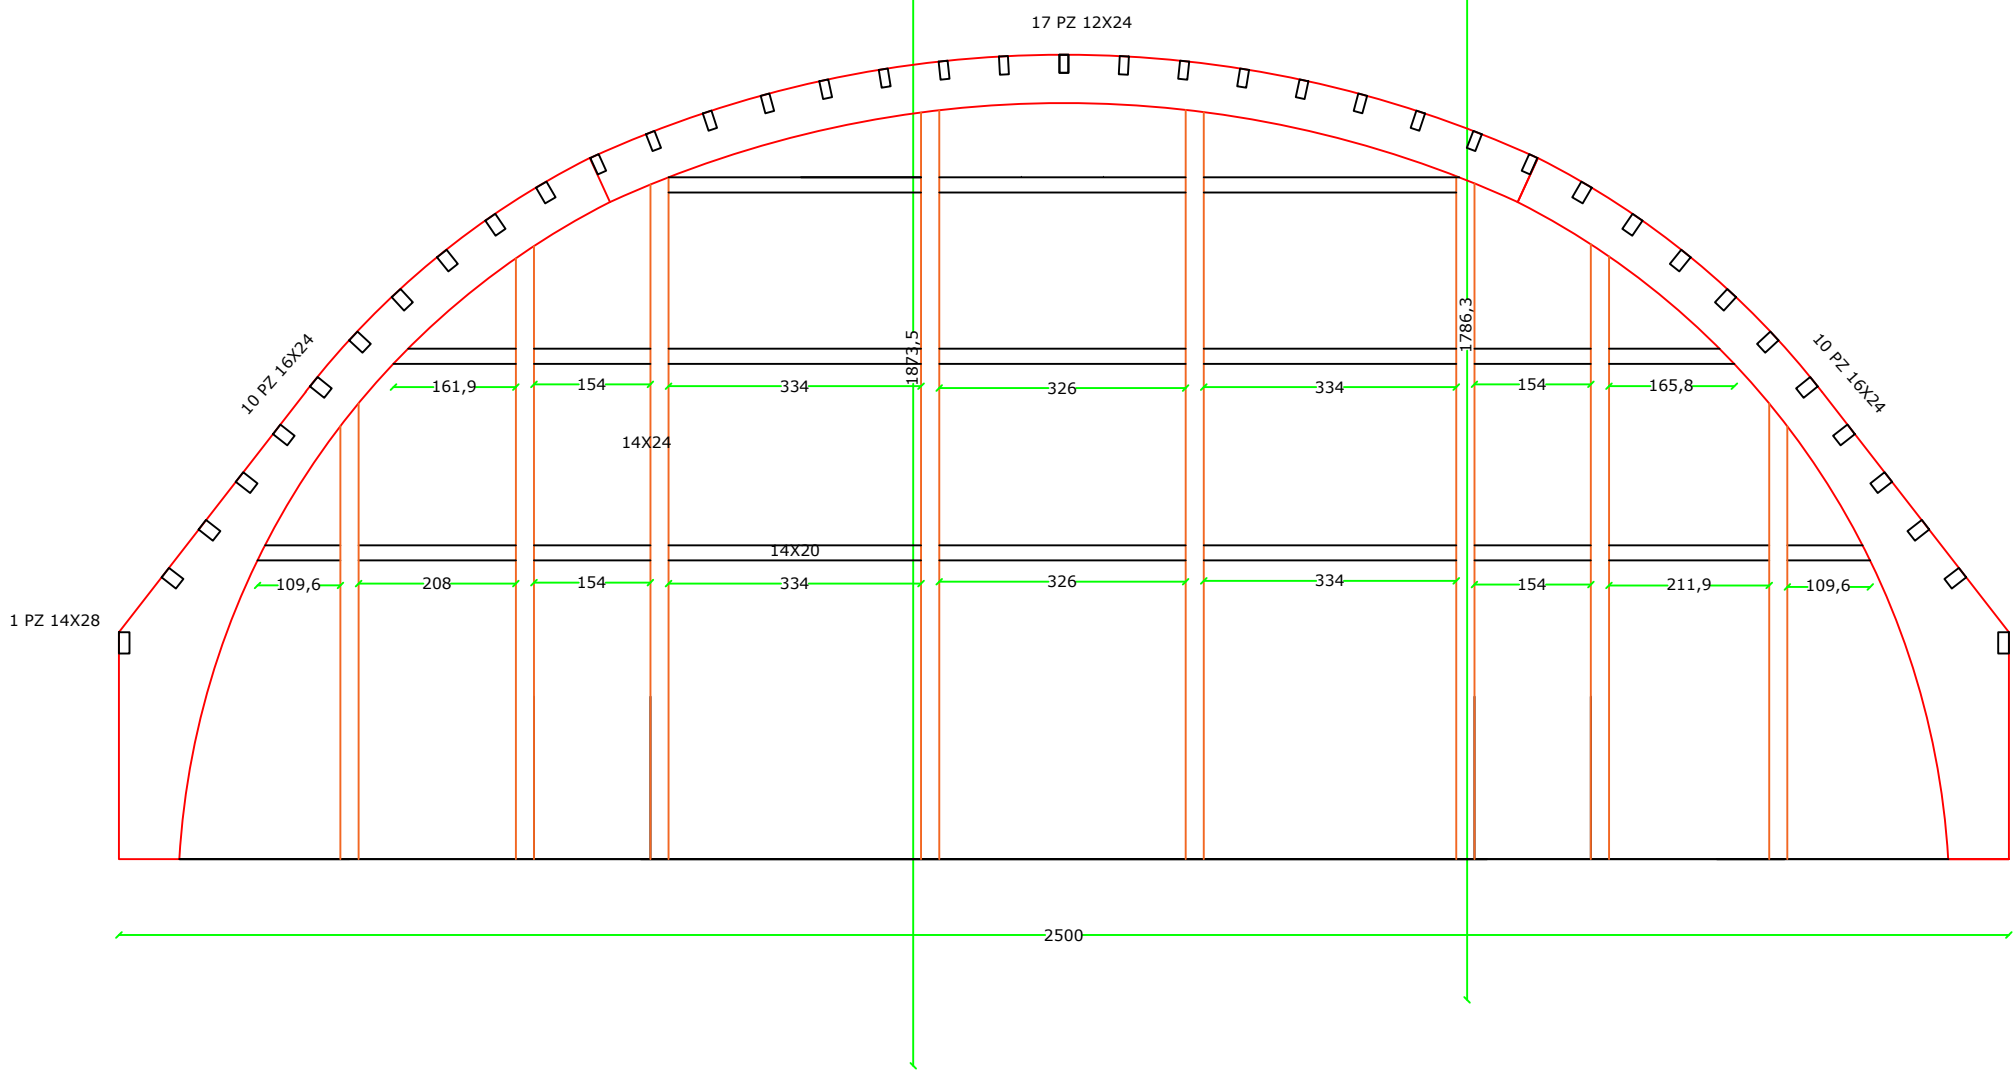

4PZ 14X20X110
4PZ 14X20X220
4PZ 14X20X170
8PZ 14X20X154
12PZ 14X20X334
6PZ 14X20X326

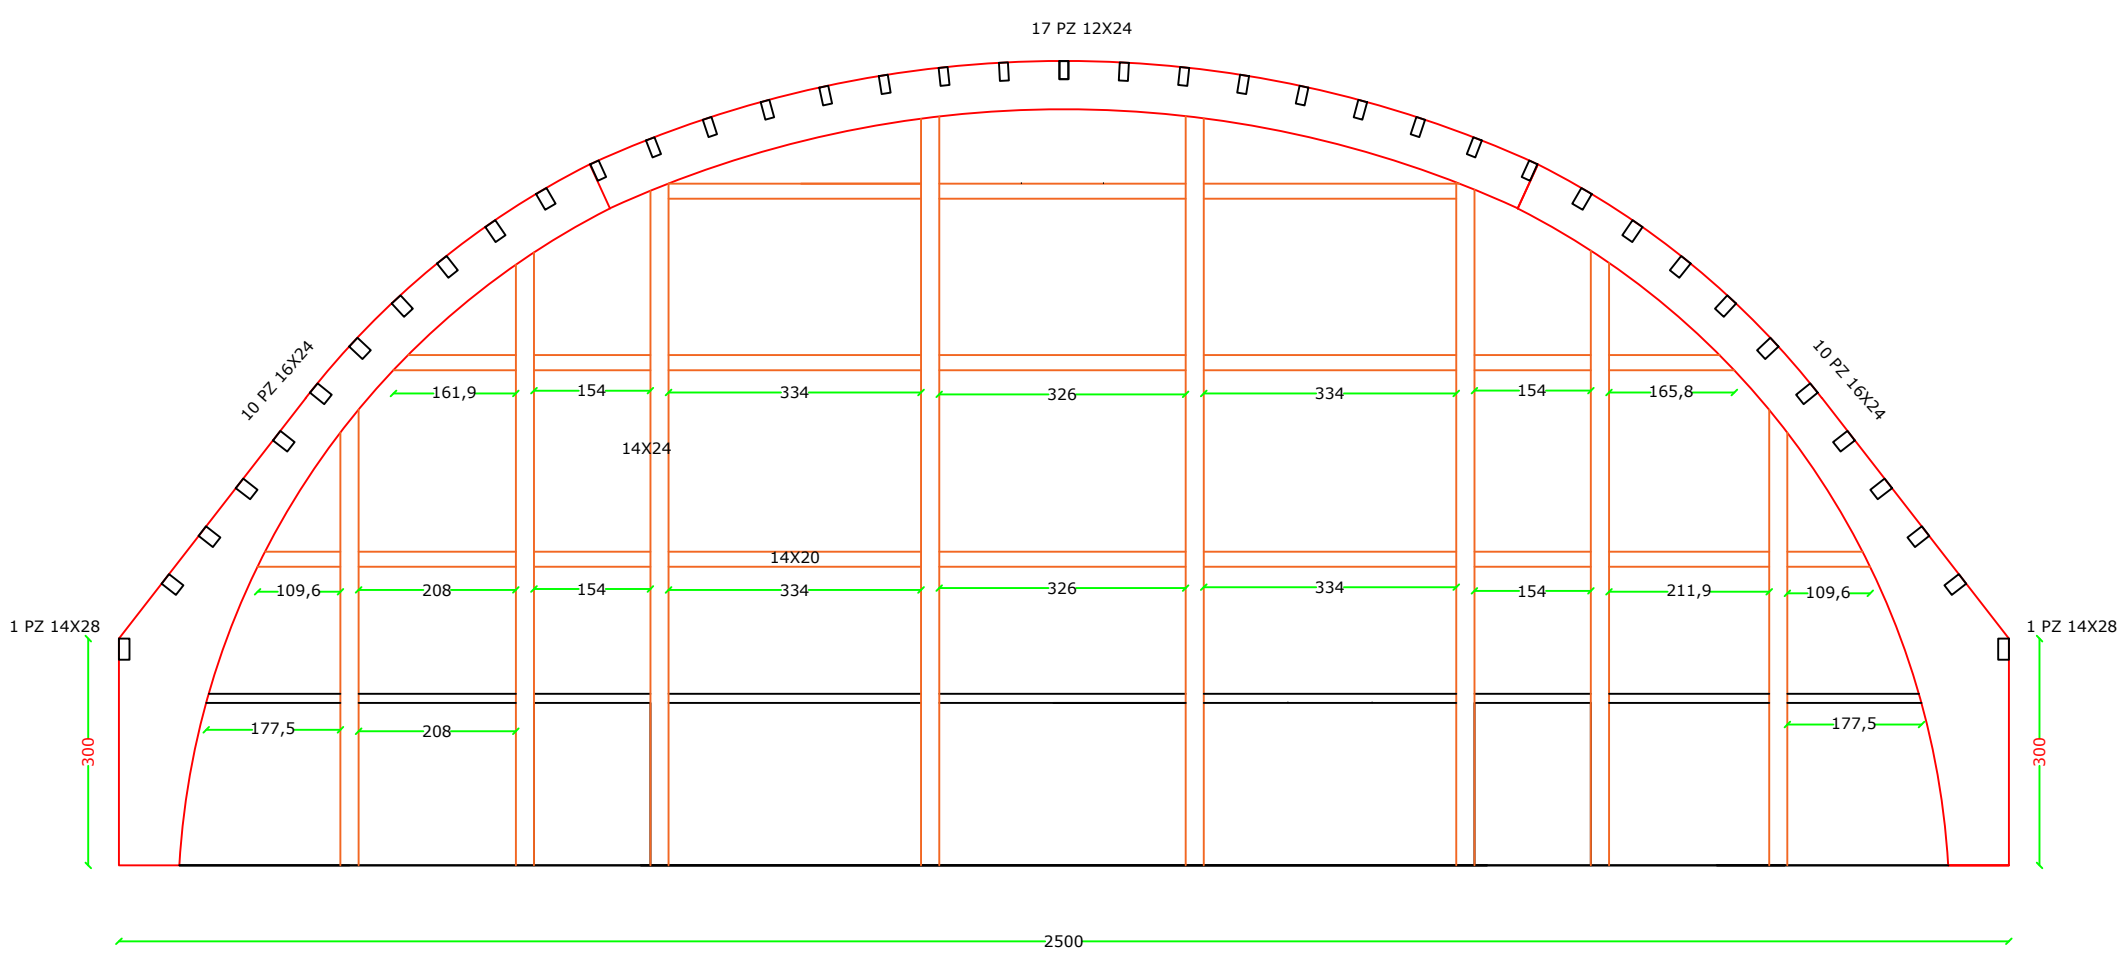


4PZ 10X12X180
4PZ 10X12X220
4PZ 10X12X154
4PZ 10X12X334
2PZ 10X12X326


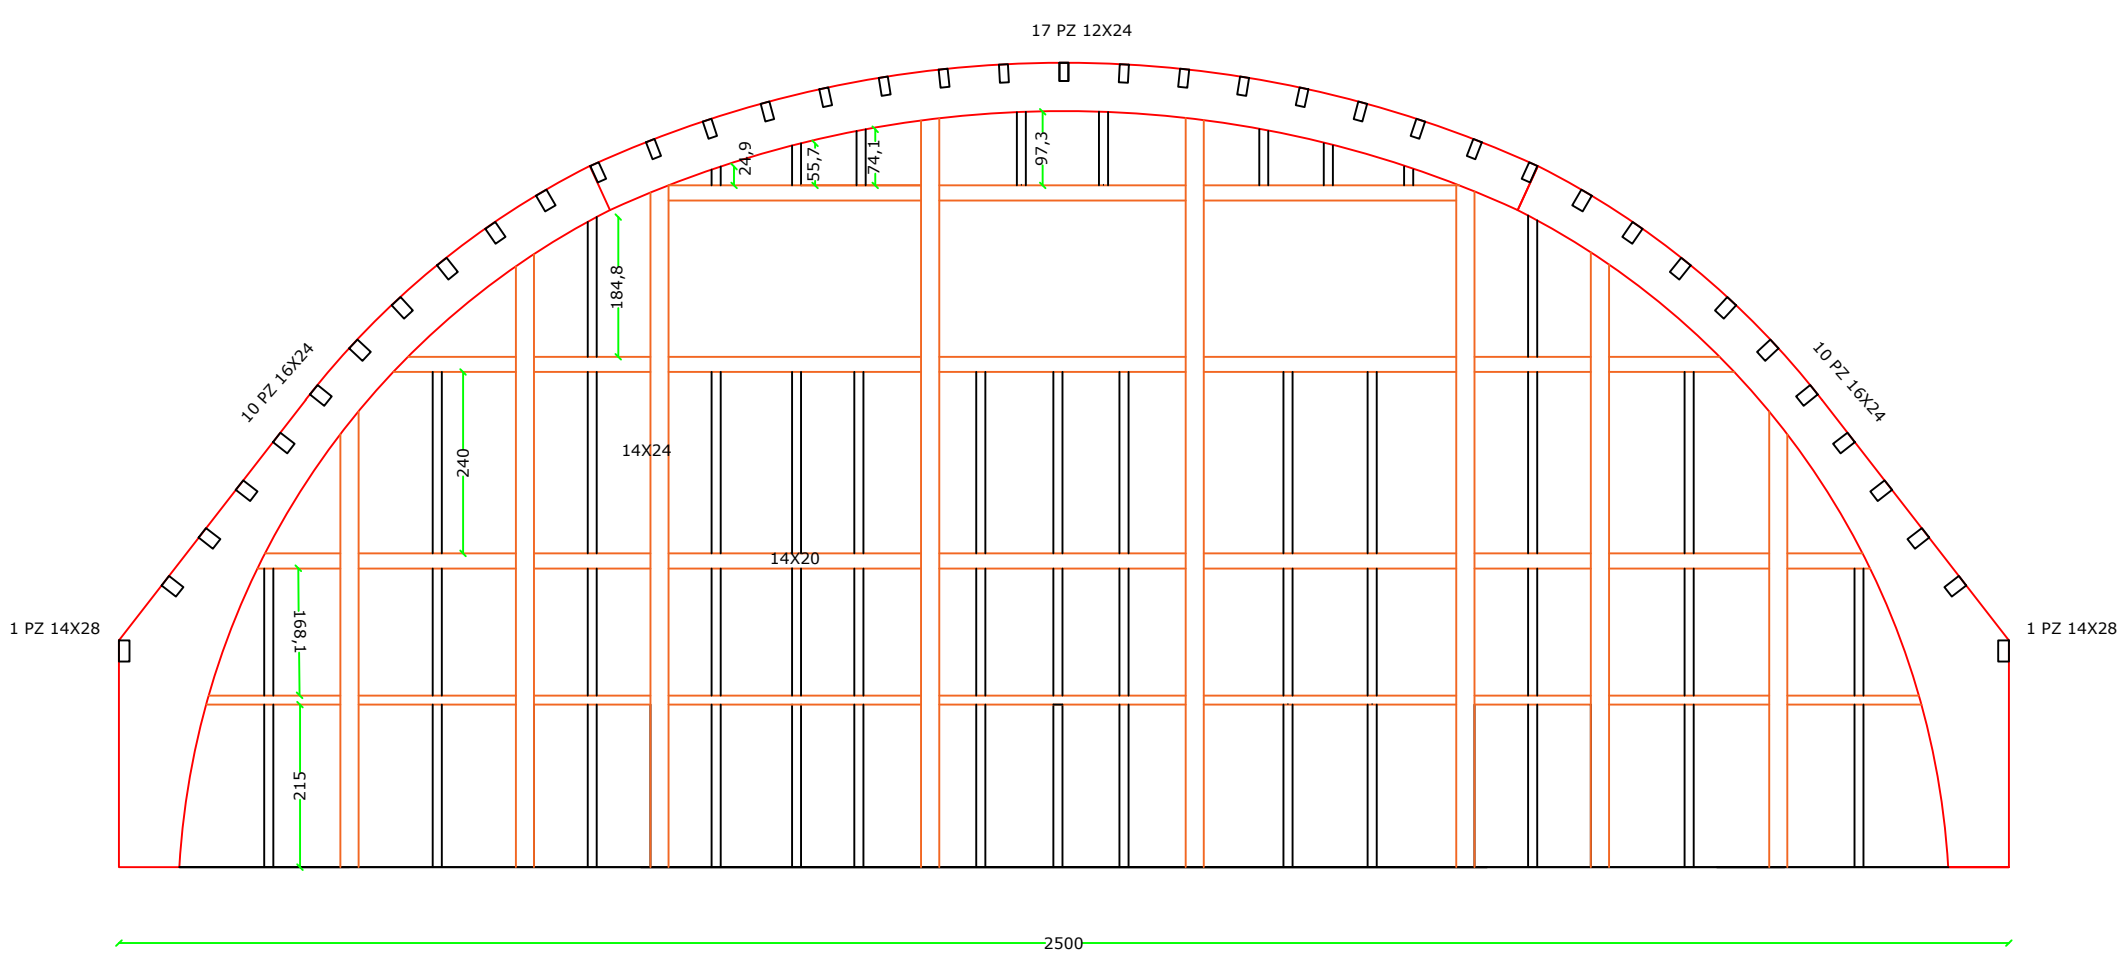


28PZ 10X12X215
28PZ 10X12X168
24PZ 10X12X240
4PZ 10X12X190
4PZ 10X12X30
4PZ 10X12X60
4PZ 10X12X80
4PZ 10X12X100


INDIVIDUAZIONE TELAI

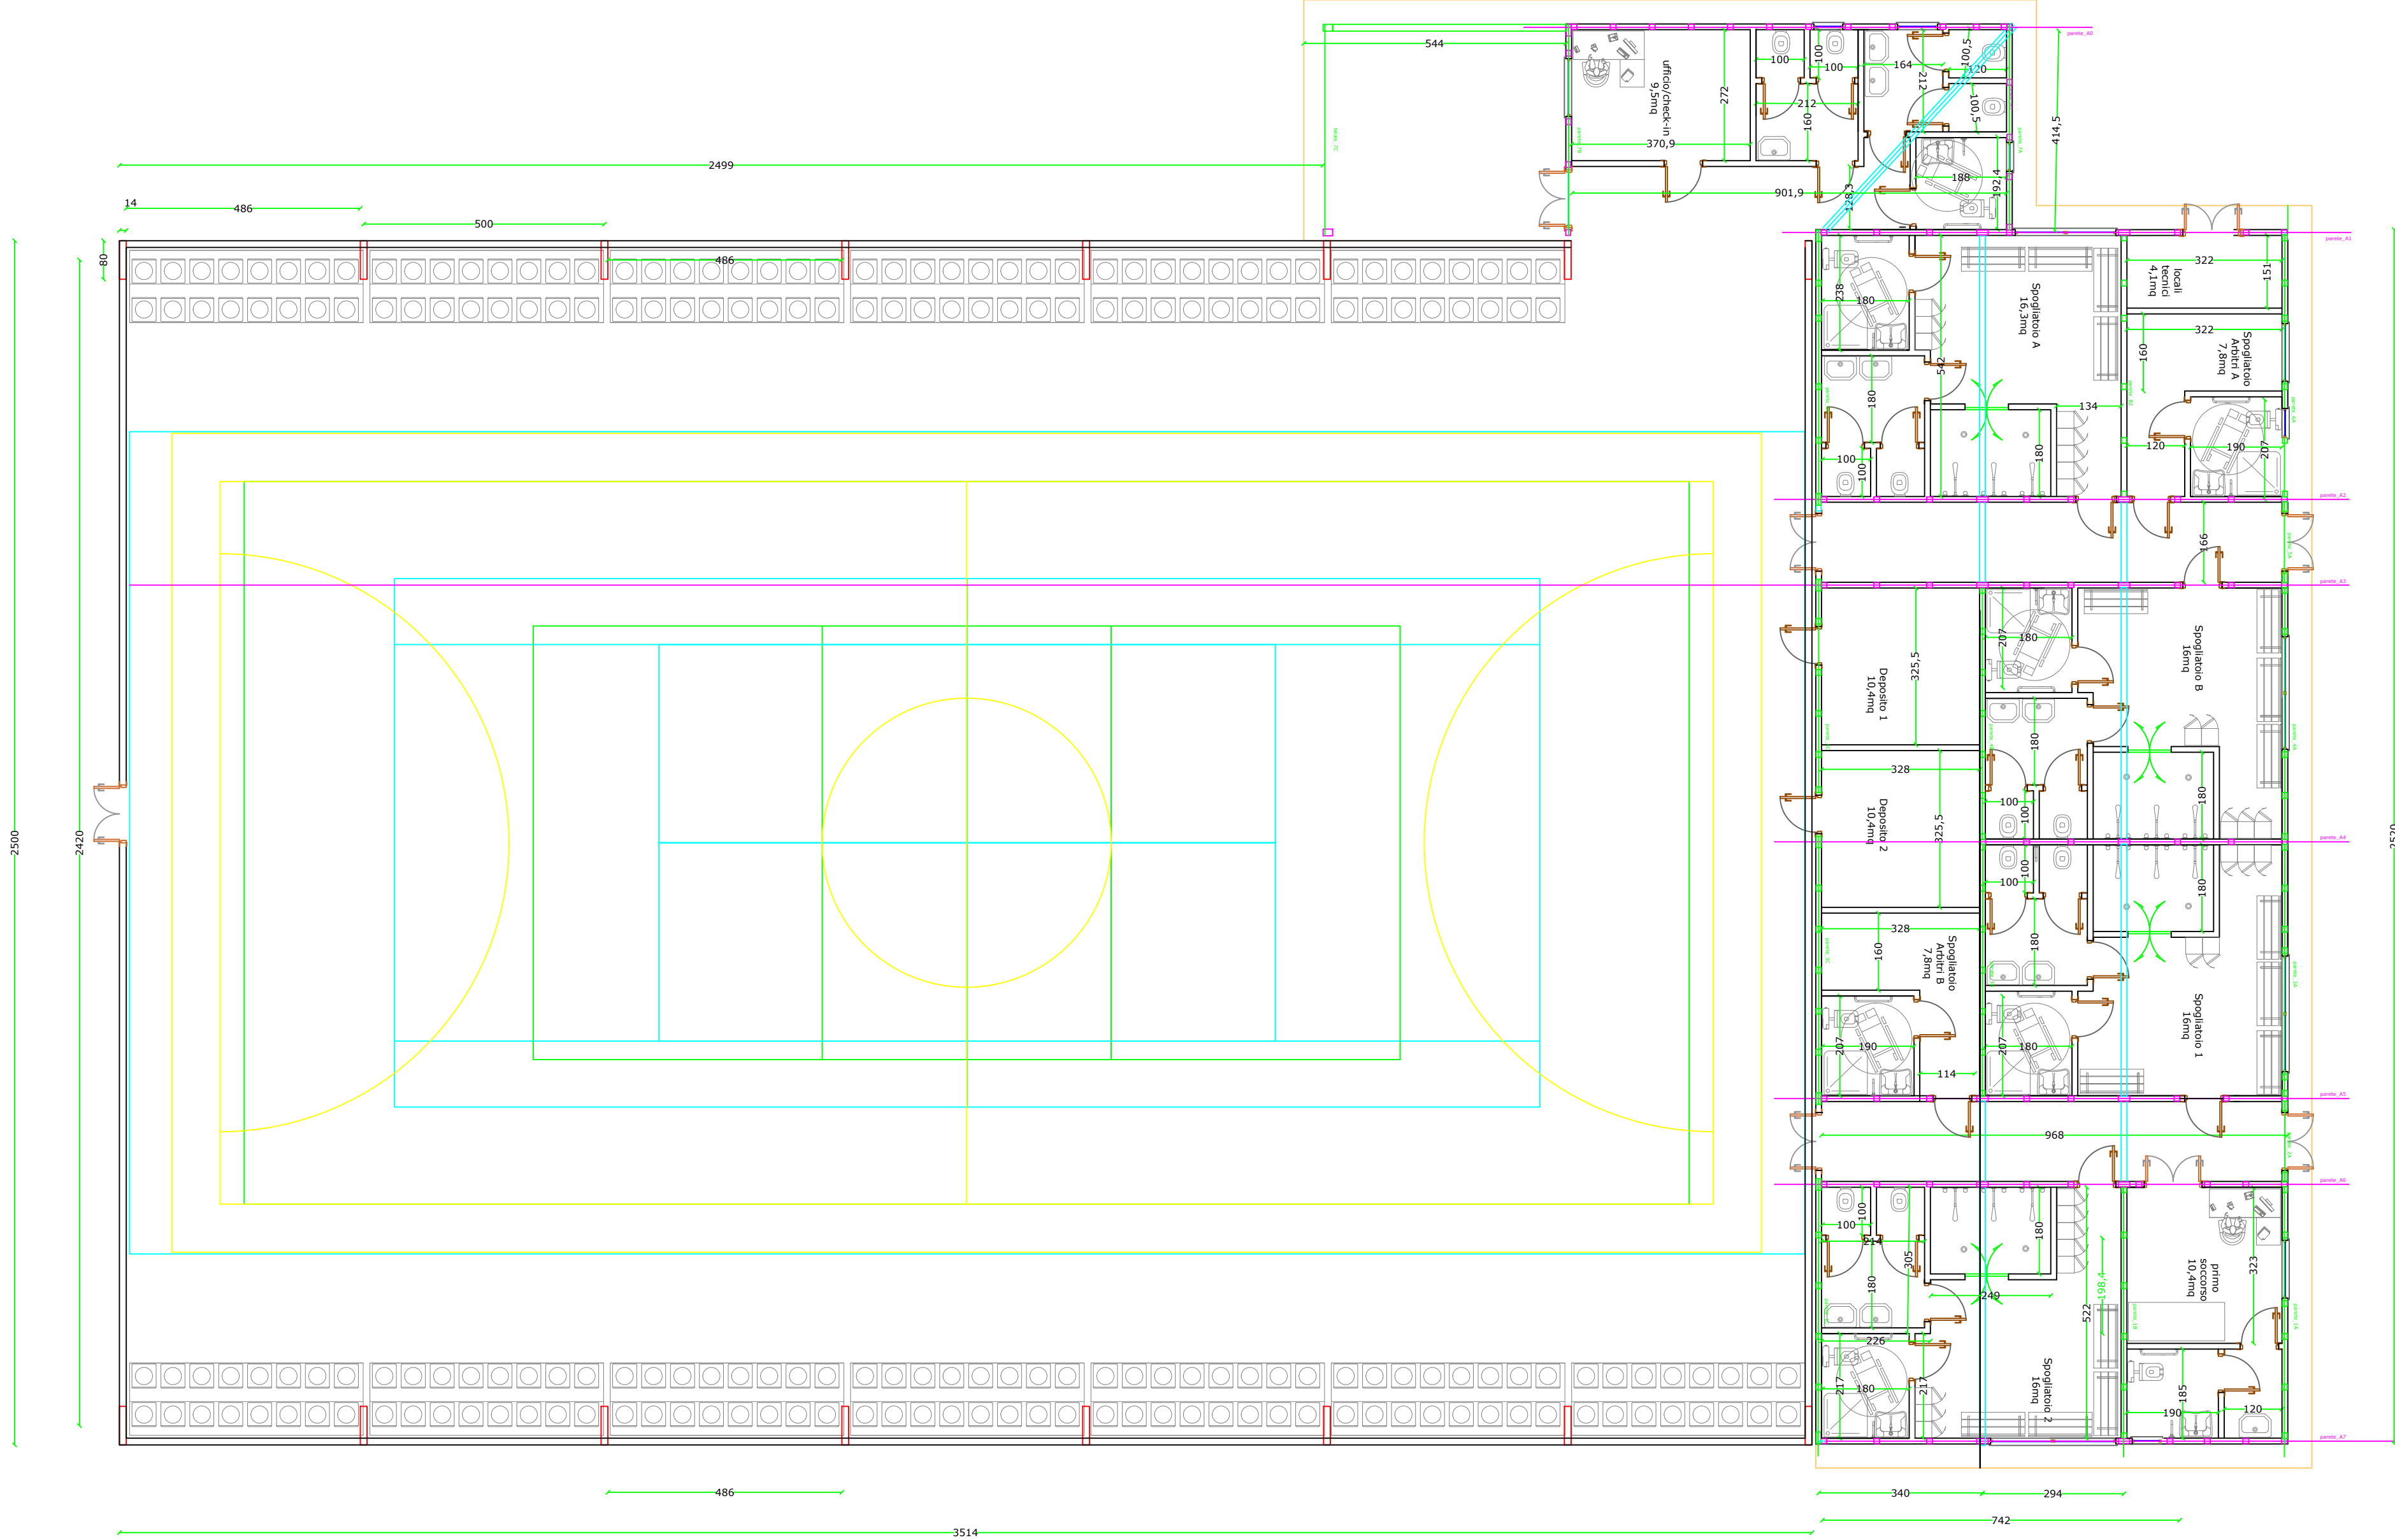

CARPENTERIA COPERTURA SPOGLIATOI

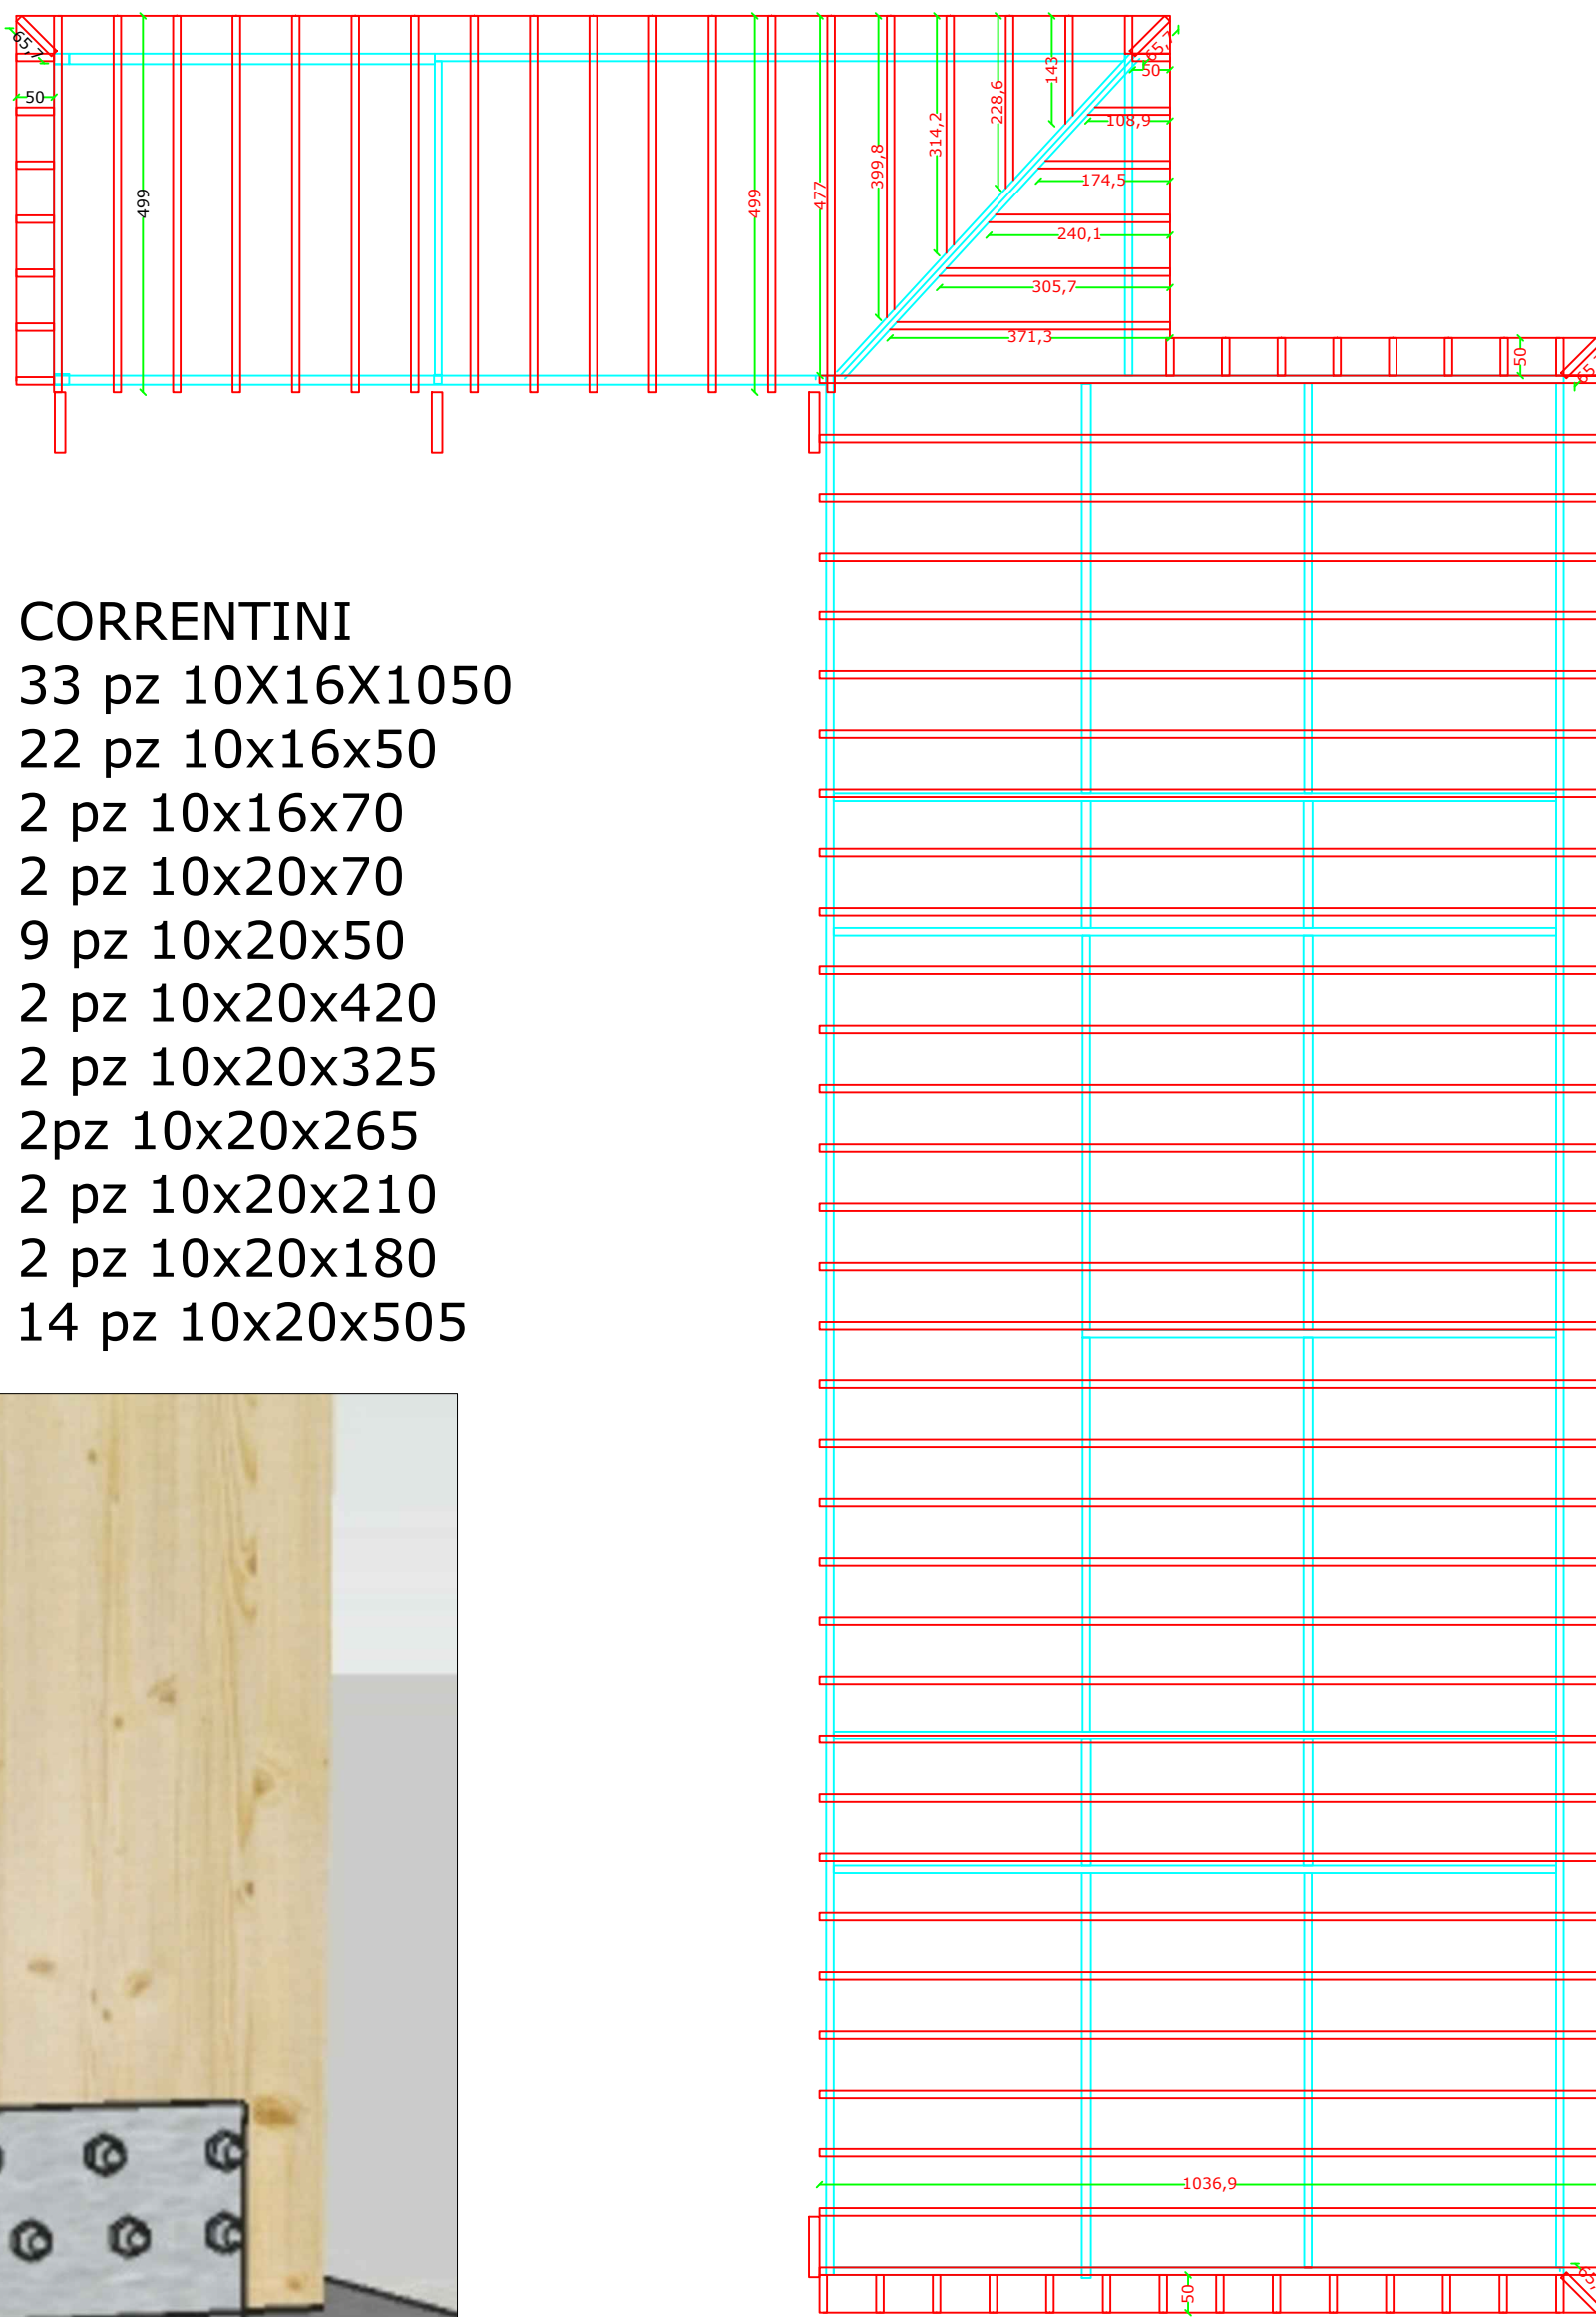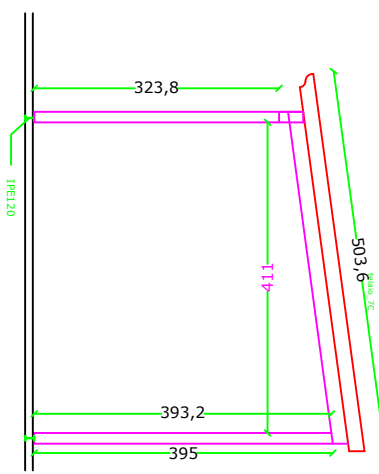

CORRENTINI
33 pz 10X16X1050
22 pz 10x16x50
2 pz 10x16x70
2 pz 10x20x70
9 pz 10x20x50
2 pz 10x20x420
2 pz 10x20x325
2pz 10x20x265
2 pz 10x20x210
2 pz 10x20x180
14 pz 10x20x505

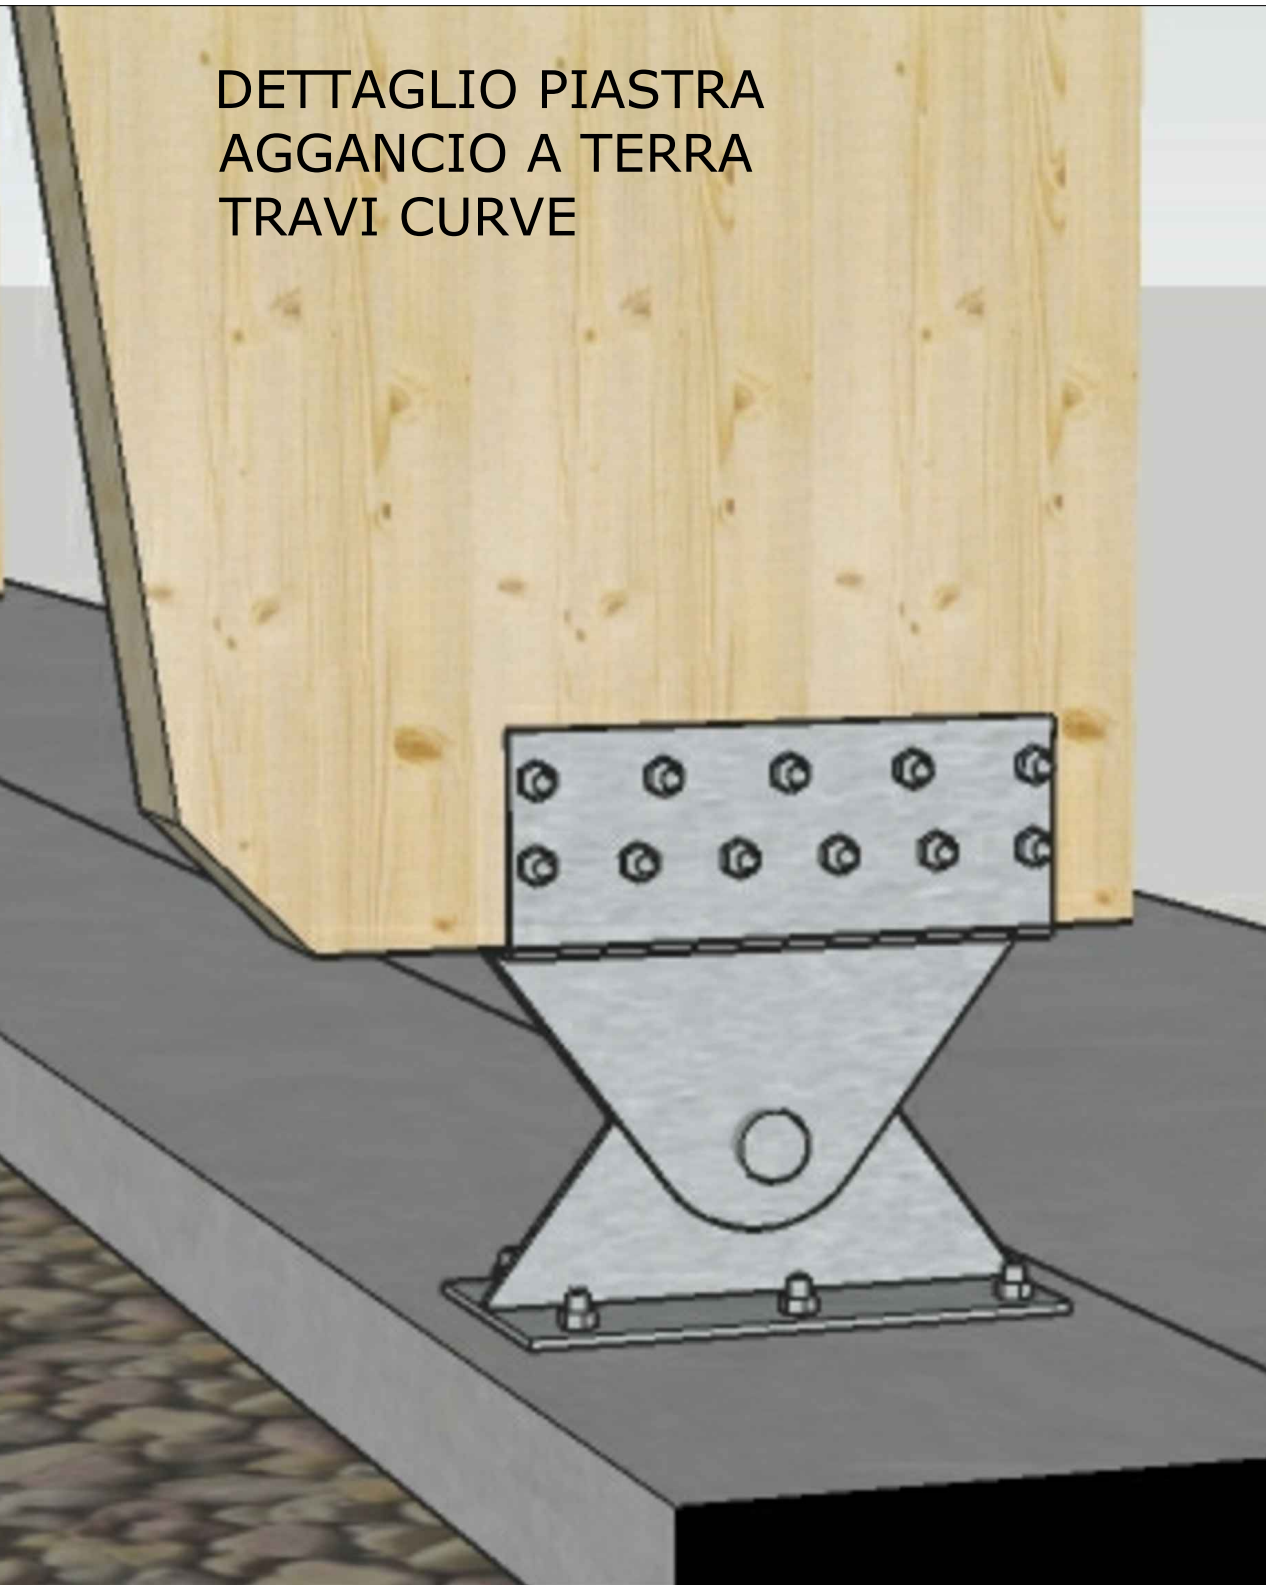

DETTAGLIO PIASTRA
AGGANCIO A TERRA
TRAVI CURVE

CARPENTERIA TRAVI CURVE

