



TETTOIA MODELLO SAMU

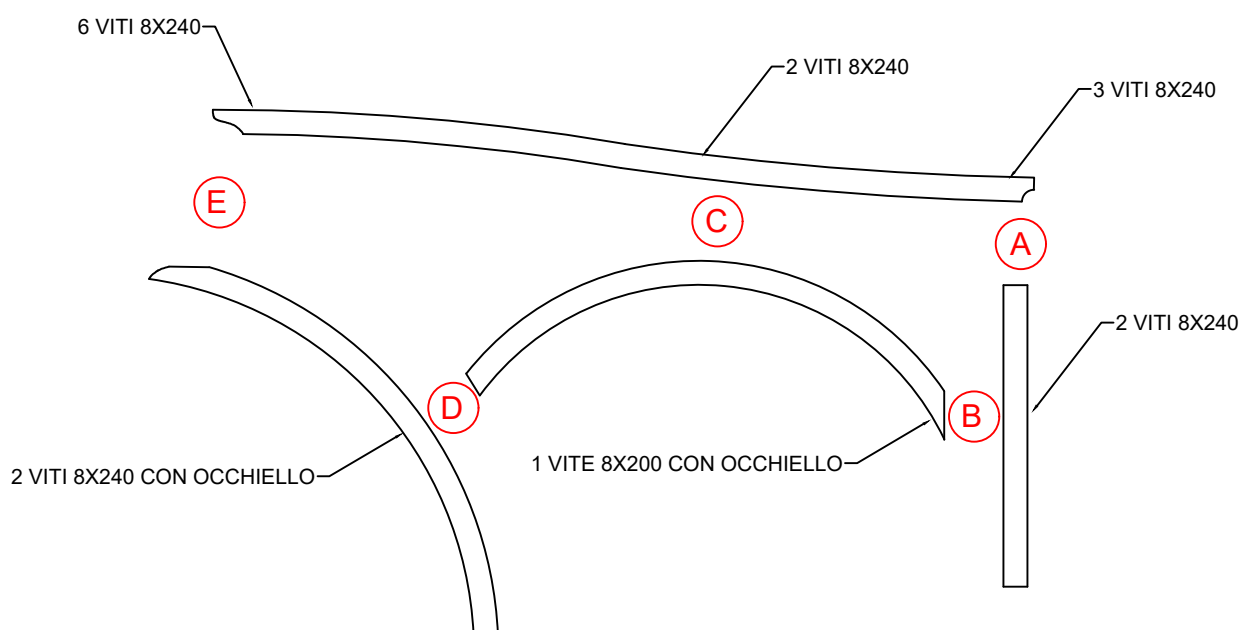

SCALA 1:50

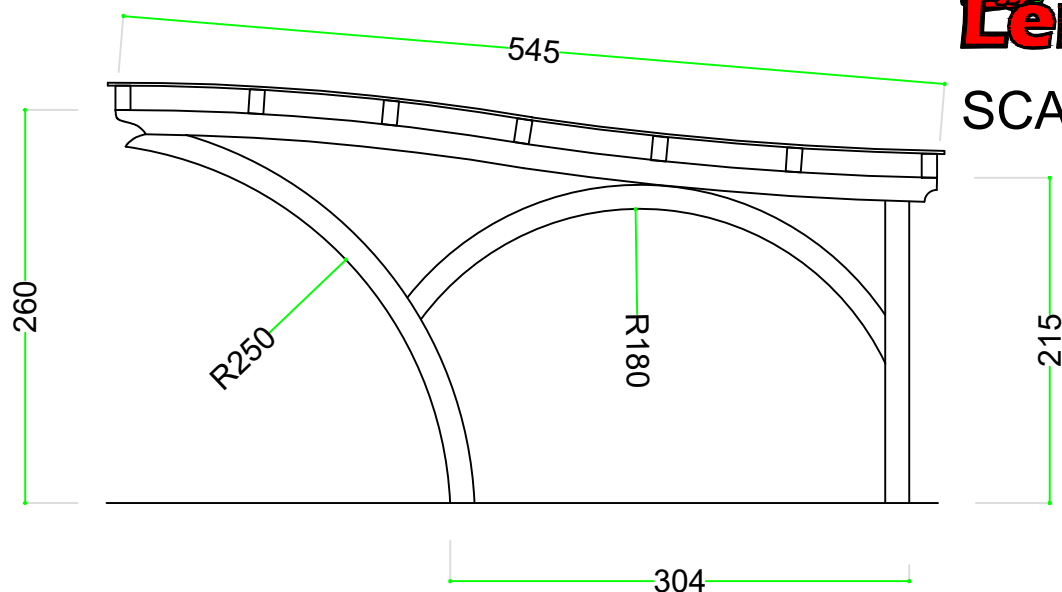

ELENCO VITI

A --- n°3 VITI 8x240

B --- n°1 VITE 8x200 CON OCCHIELLO

B --- n°2 VITI 8x240

C --- n°2 VITI 8x240

D --- n°2 VITI 8x240 CON OCCHIELLO

E --- n°6 VITI 8x240

DIAGONALI --- n°8 VITI 8x200 CON OCCHIELLO

CORRENTINI ---

2 POSTI --- n°24 VITI 8x240

1 POSTO --- n°24 VITI 8x200

TRAVI PER UN PORTALE

N° 1 TRAVE CURVA 10X16X400 RAGGIO 250

N° 1 TRAVE CURVA 10X16X400 RAGGIO 180

N° 1 TRAVE ONDA 10X16X570

N° 1 RETTILINEA 10X16X200

CORRENTINI

UN POSTO AUTO-- n°7pz 10X12X380

DUE POSTI AUTO-- n°7pz 10X16X592

sagoma

DIAGONALI CONTROVENTO

n°4pz 10X12X70