

THE CUBE

Mini Palazzetto dello Sport ideale per piccoli Comuni o privati che con un minimo investimento vogliono realizzare una struttura funzionale e dalla geometria moderna.



Lo spazio necessario è di 38mt x 28mt.


Realizzato in due corpi di fabbrica:





- uno destinato alle attività di gioco: Pallavolo, Basket, Calcio e Tennis
- uno destinato all'area servizi con: atrio con locale check-in con atrio e bagni per il pubblico (uomini, donne e disabili), 2 spogliatoi per atleti, due spogliatoi arbitri, locale primo soccorso, un deposito e un locale tecnico.



La struttura relativa all'area di gioco è realizzata in legno lamellare con rivestimento in pannelli coibentati in doppia lamiera, le fondazioni sono richieste rovesce 40x60, solo perimetrali, mentre per l'interno dell'area di gioco è stato previsto un massetto da 15cm con doppia rete 20x20 diametro 10.

La struttura relativa agli spogliatoi è realizzata con schema a telaio leggero in legno lamellare, per la fondazione è stato previsto un massetto da 15cm con doppia rete 20x20 diametro 10. Le pareti perimetrali saranno coibentate con EPS e con rivestimento in fibrocemento esterno e cartongesso interno. La copertura sarà realizzata con posa di tavolato ad incastro (perlina) sopra le travi, telo abbattimento vapore, e pannello coibentato in lamiera.

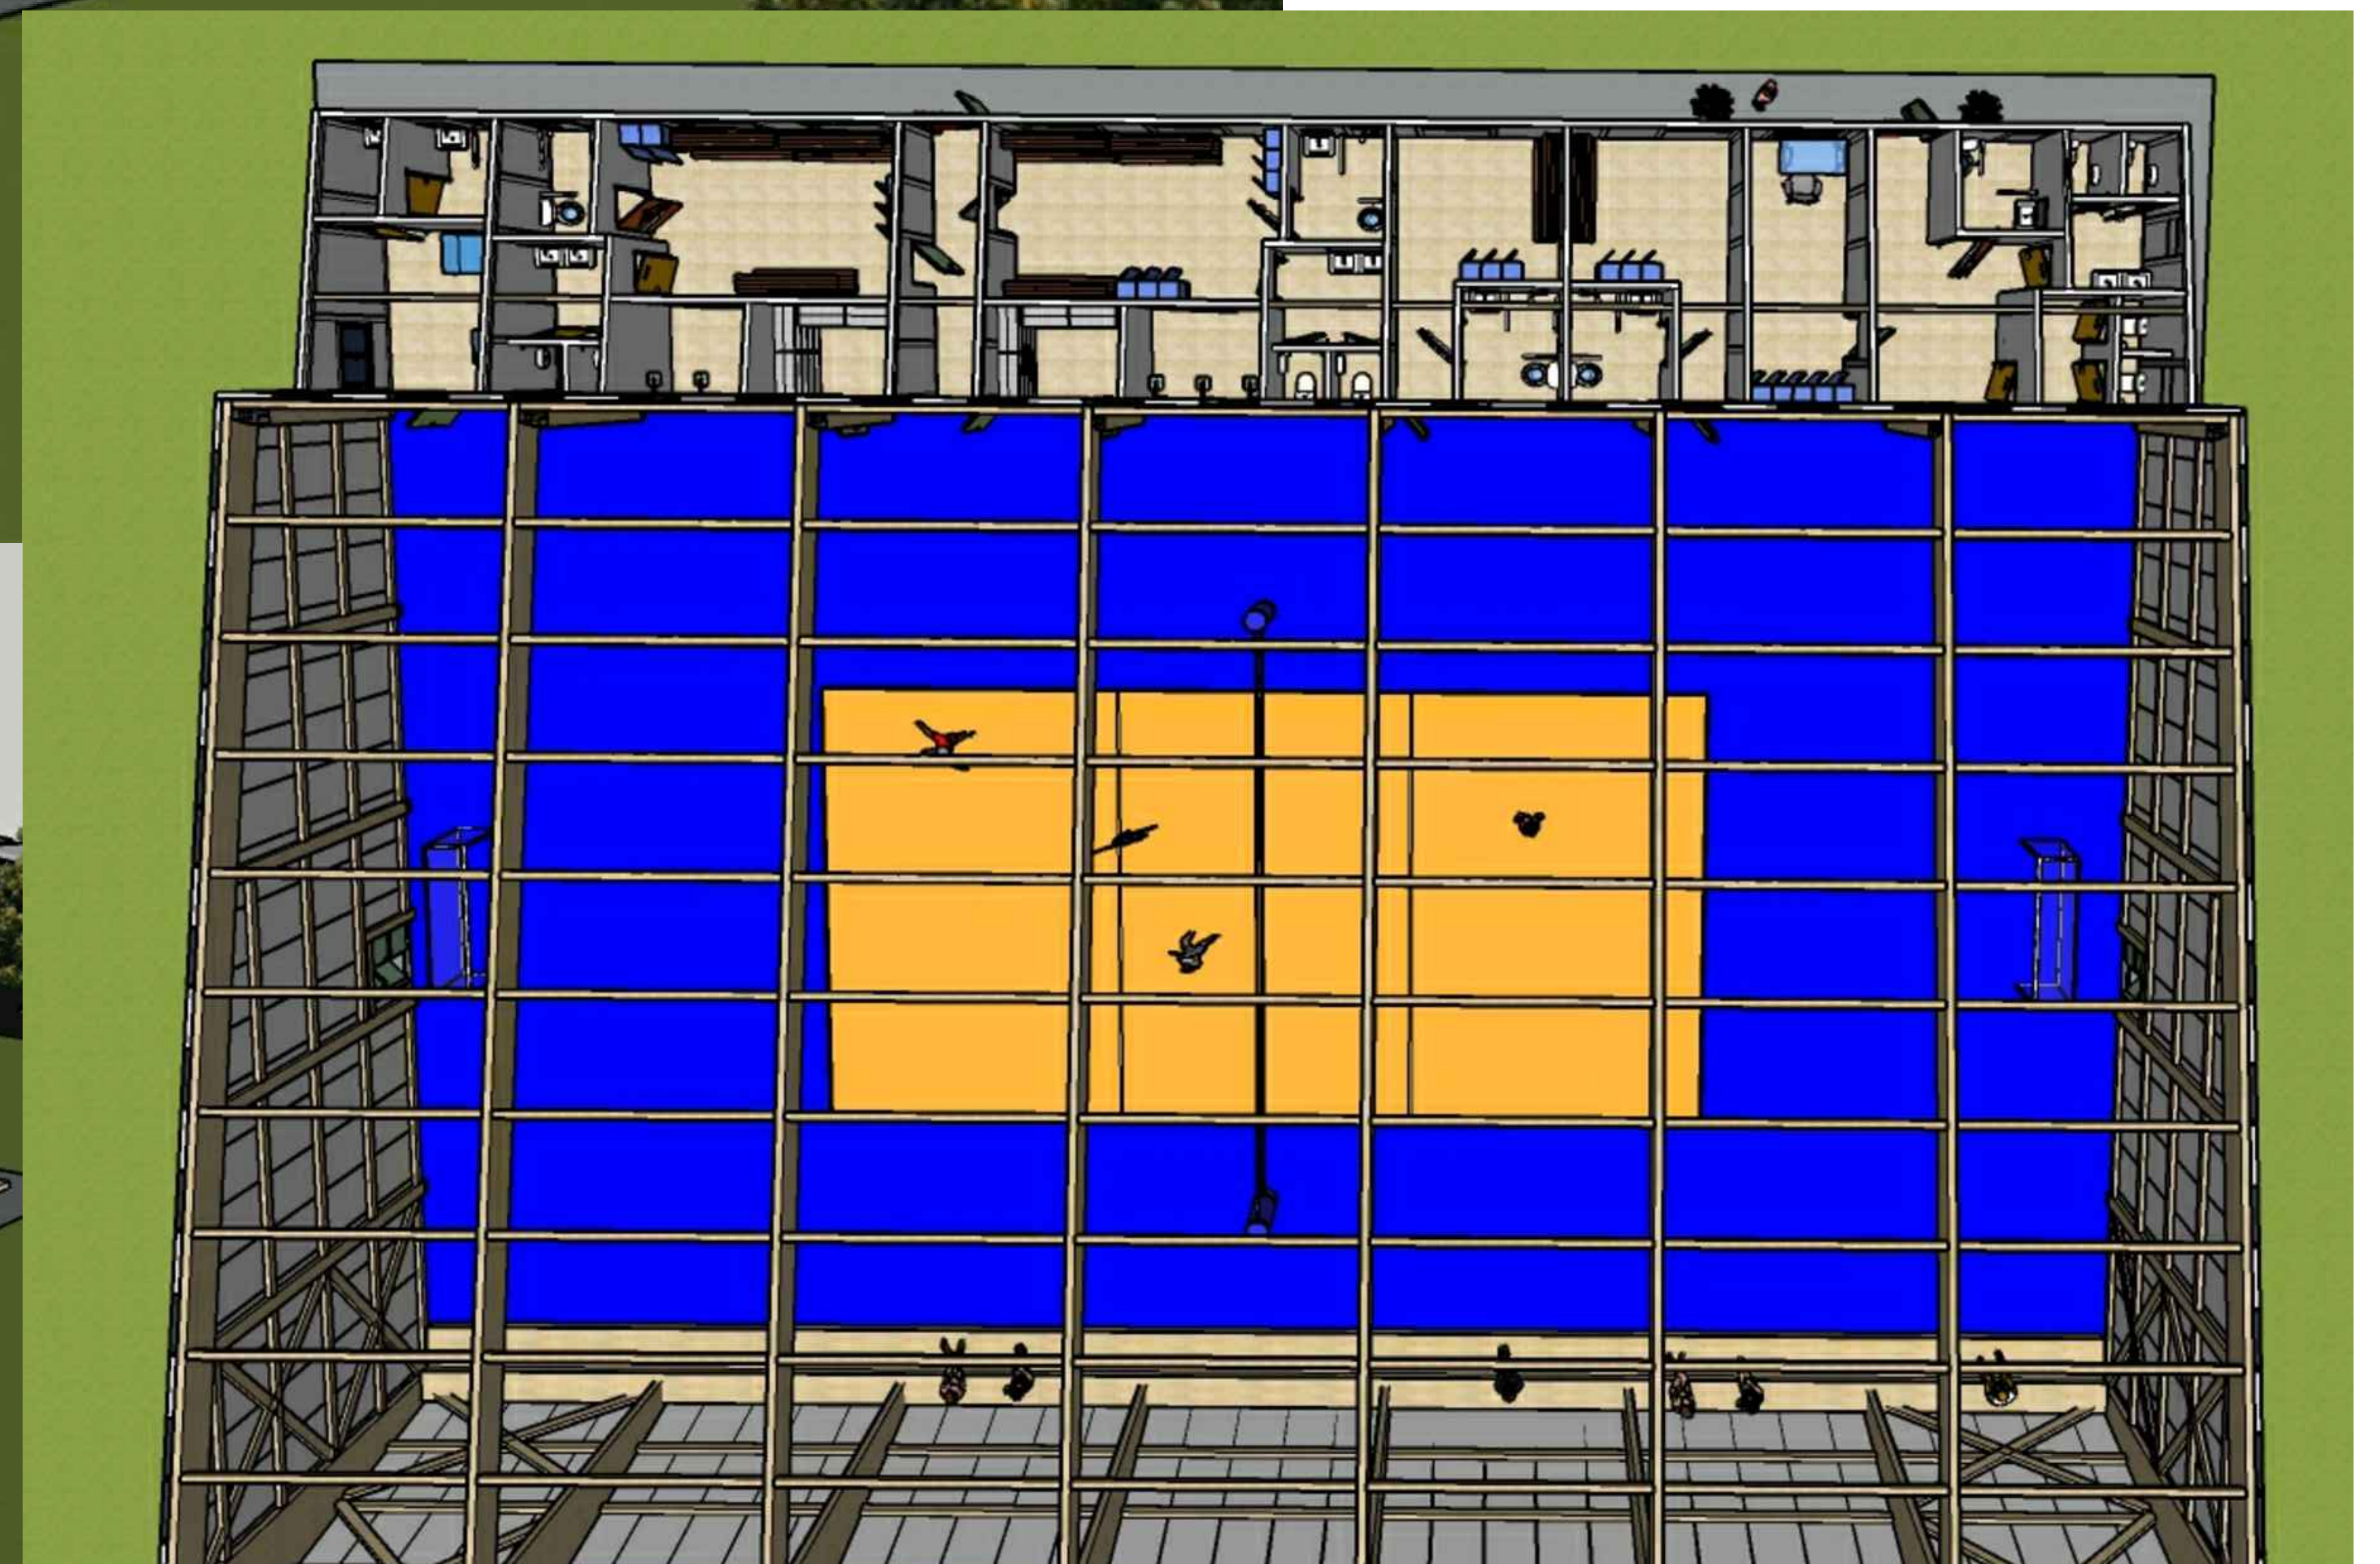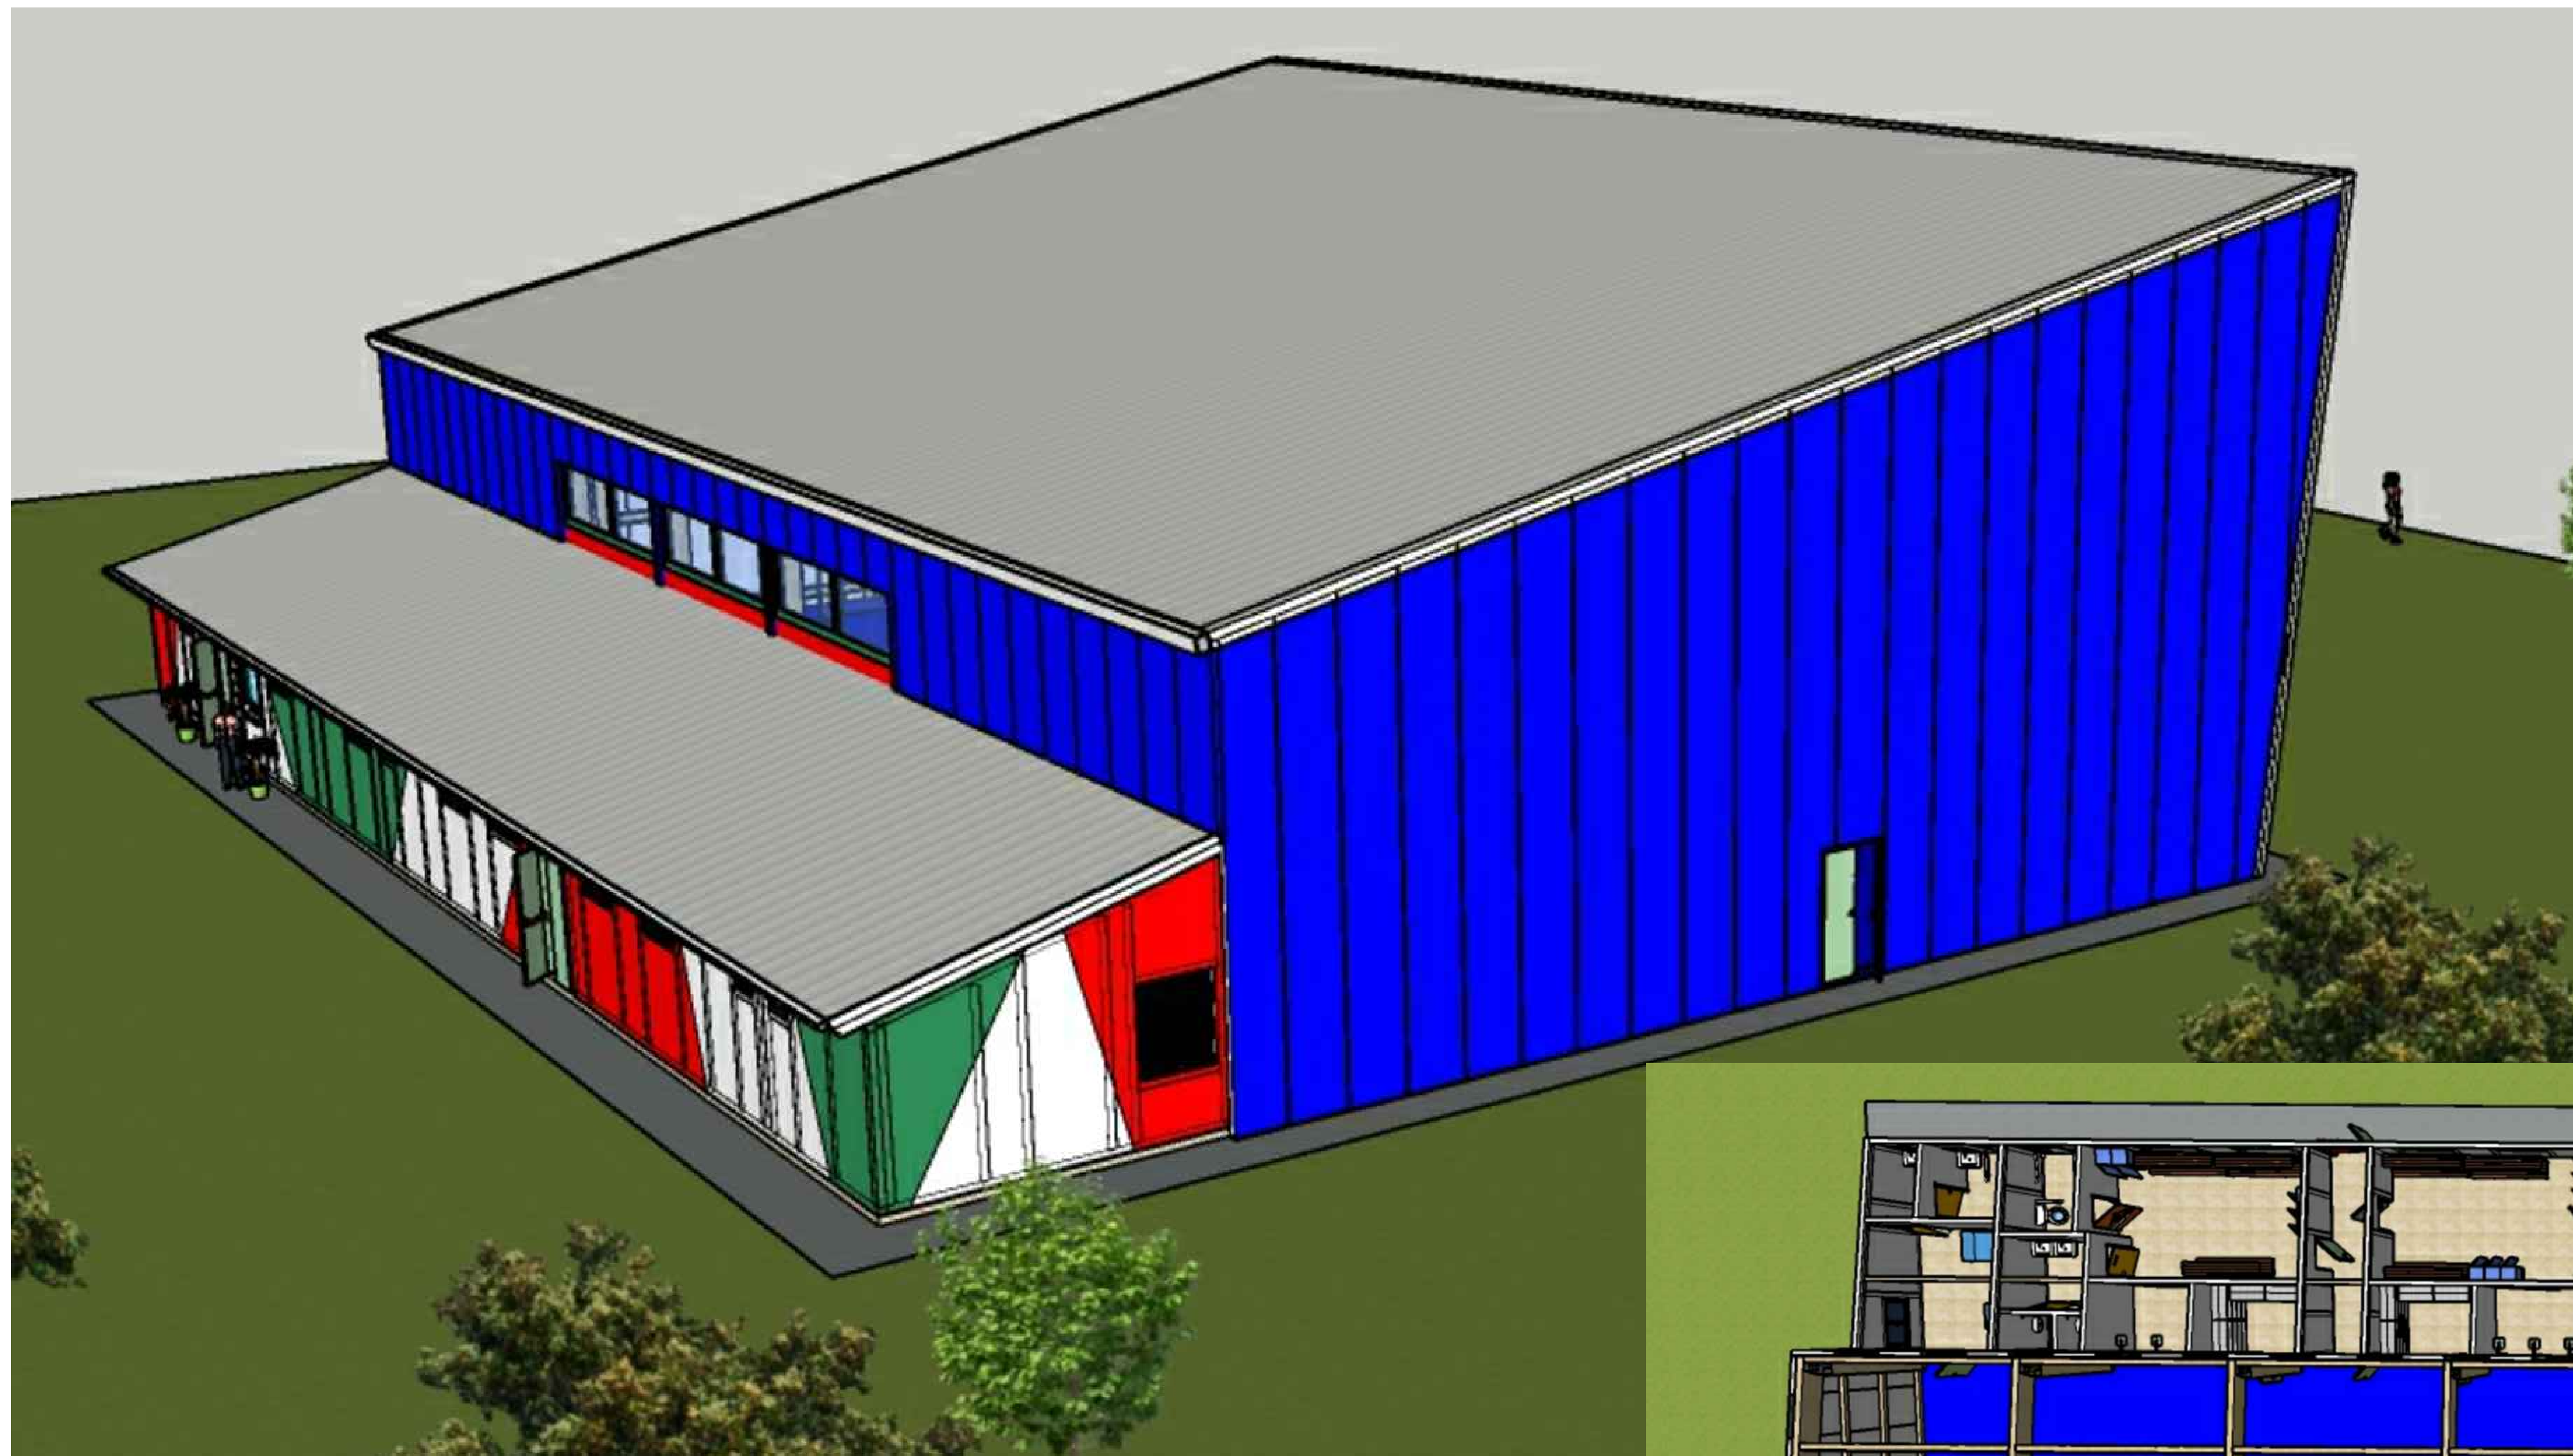

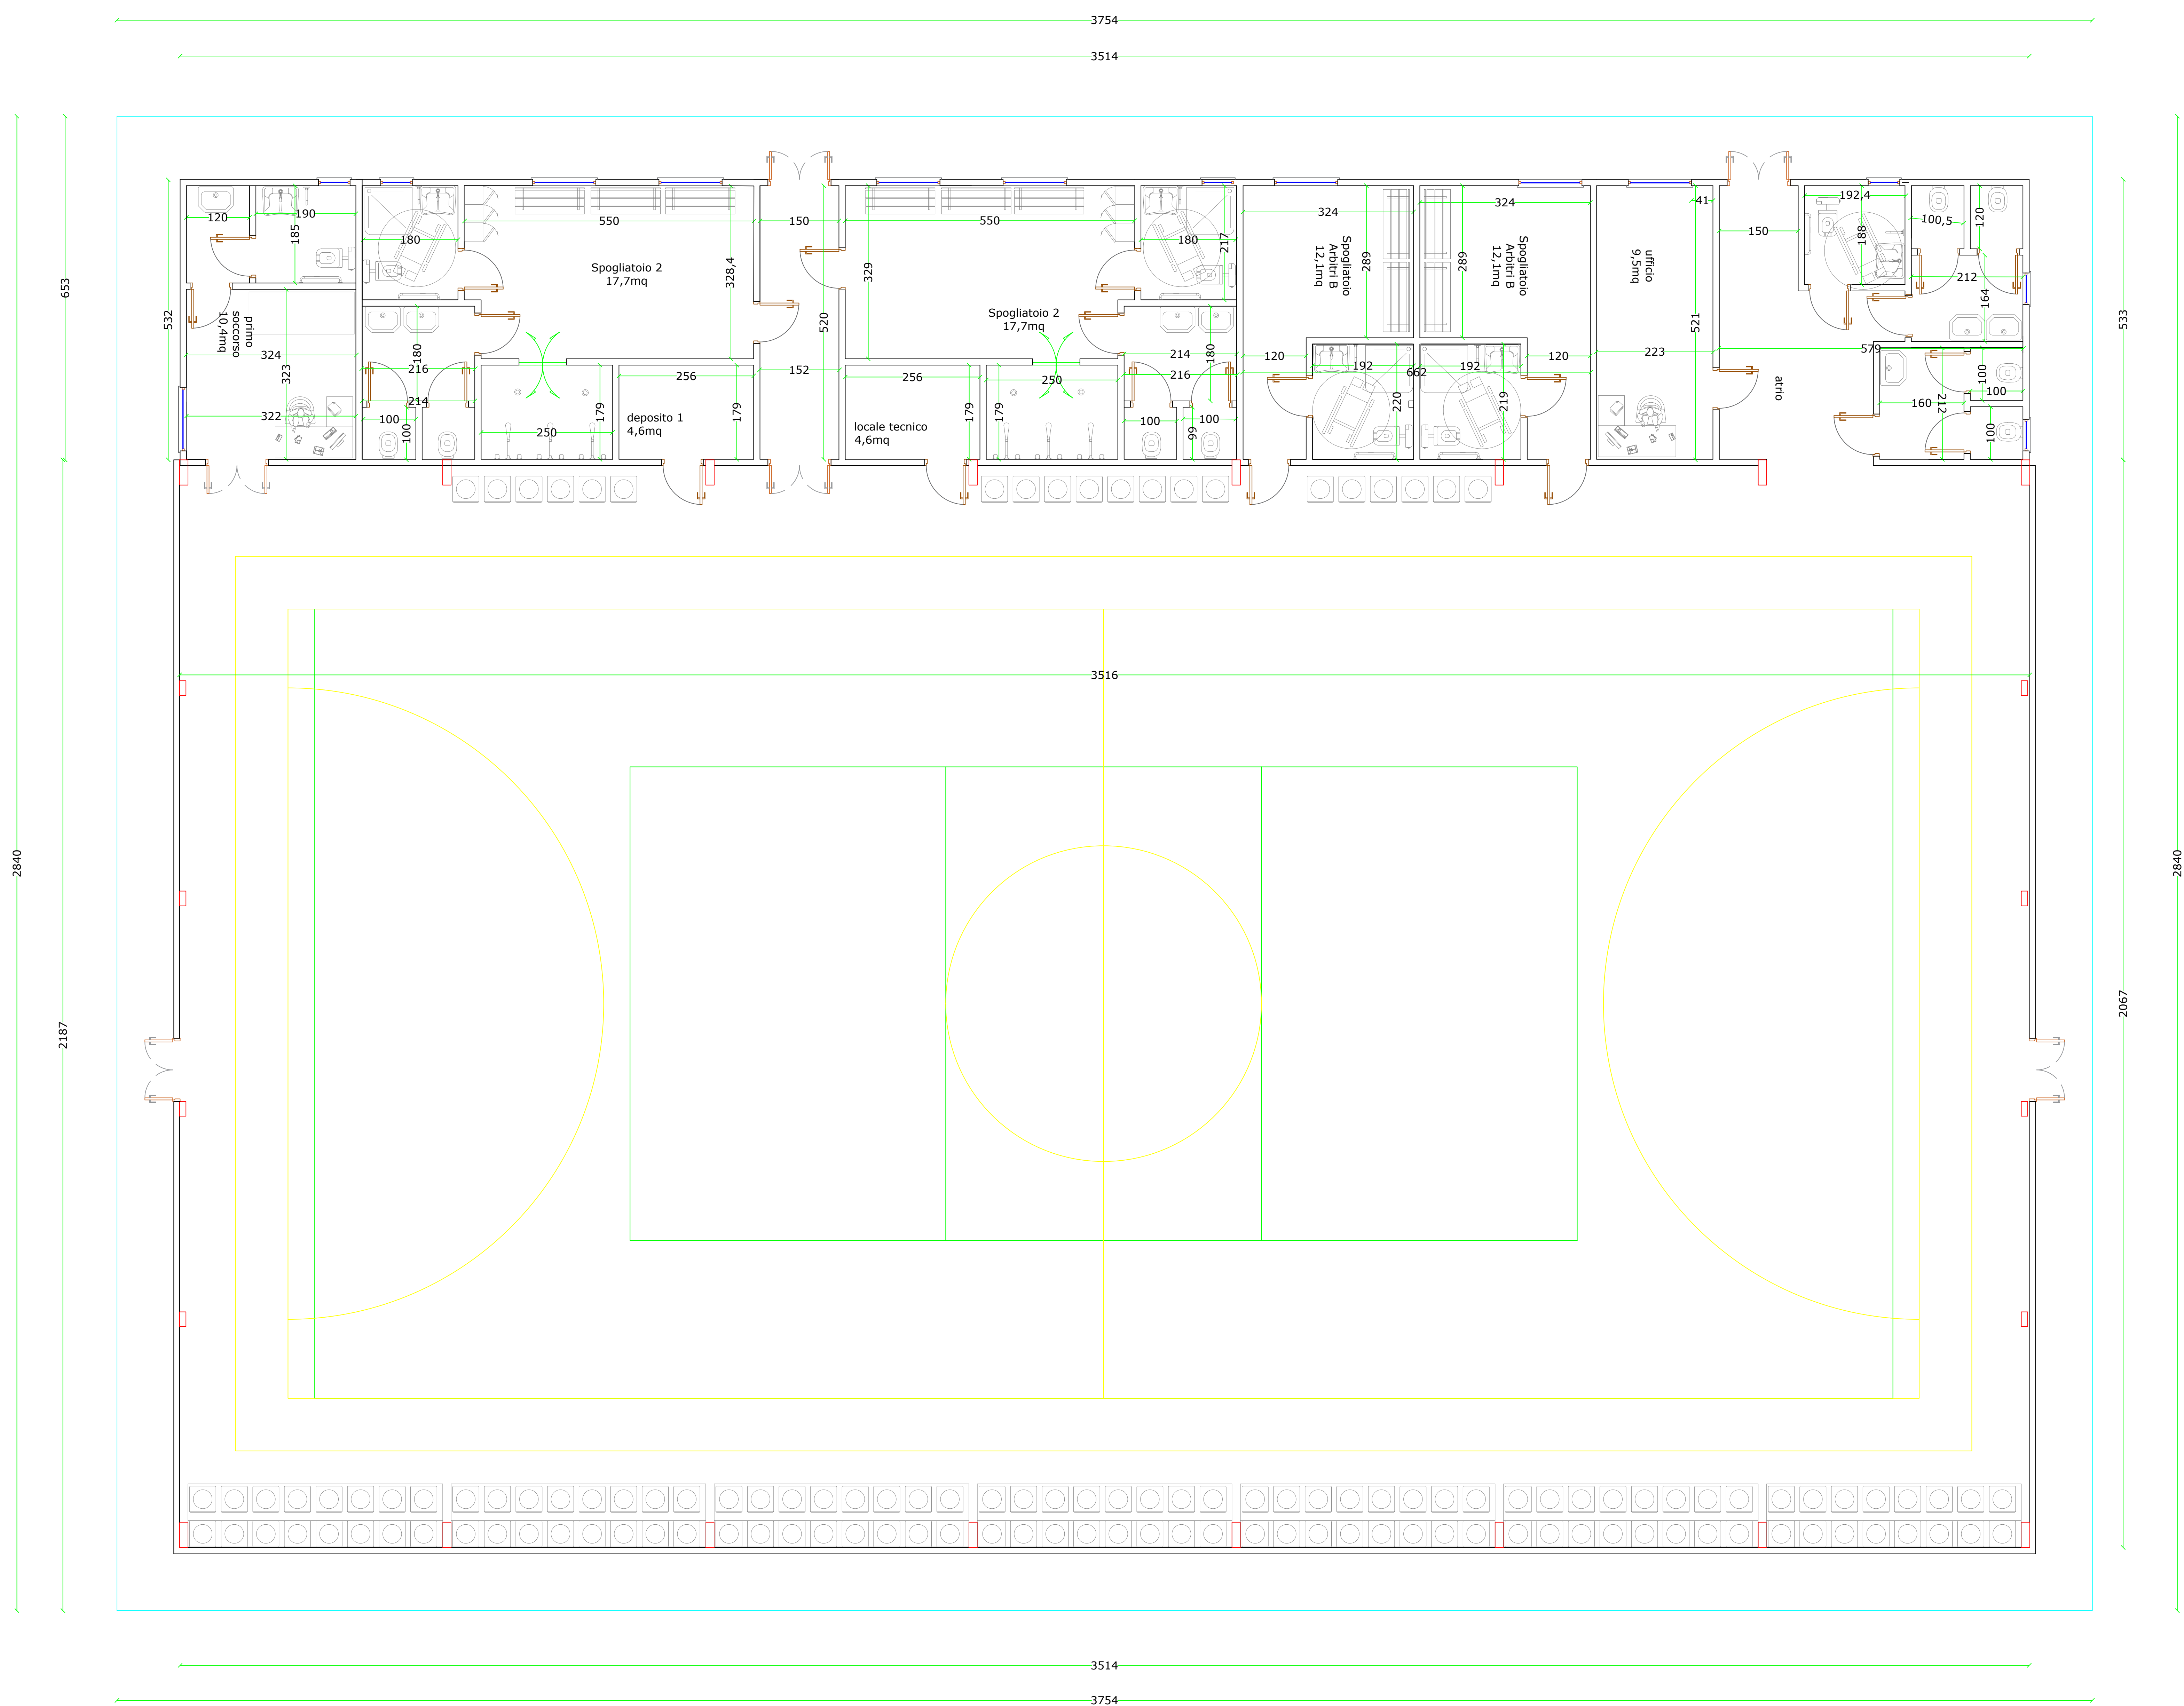

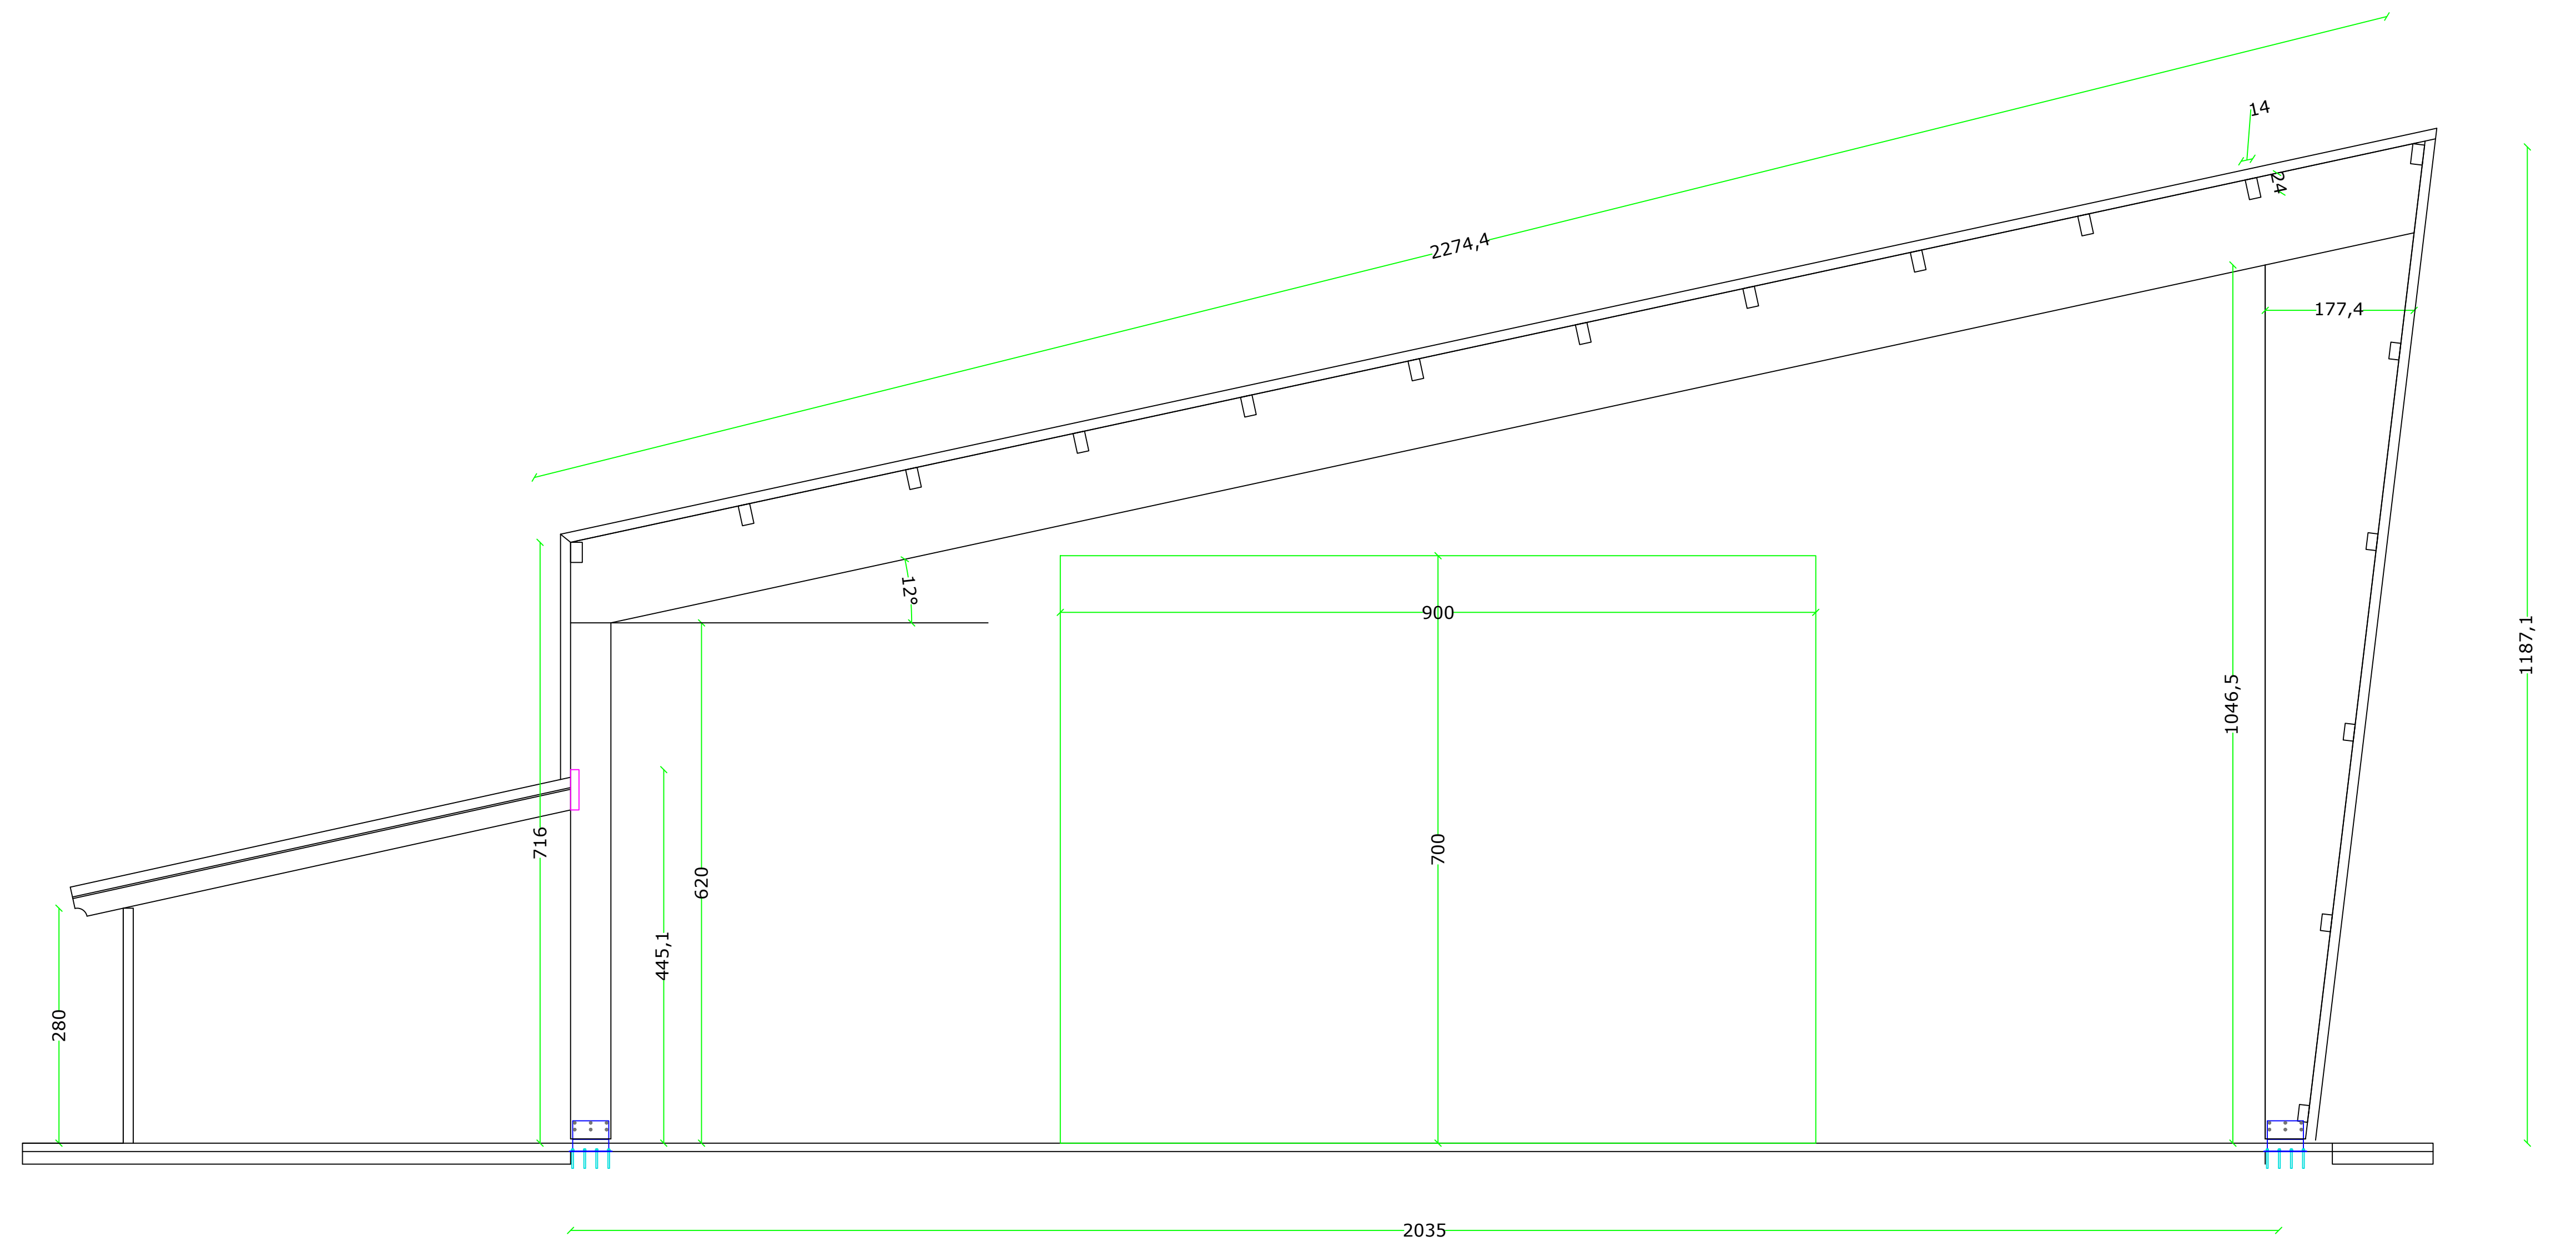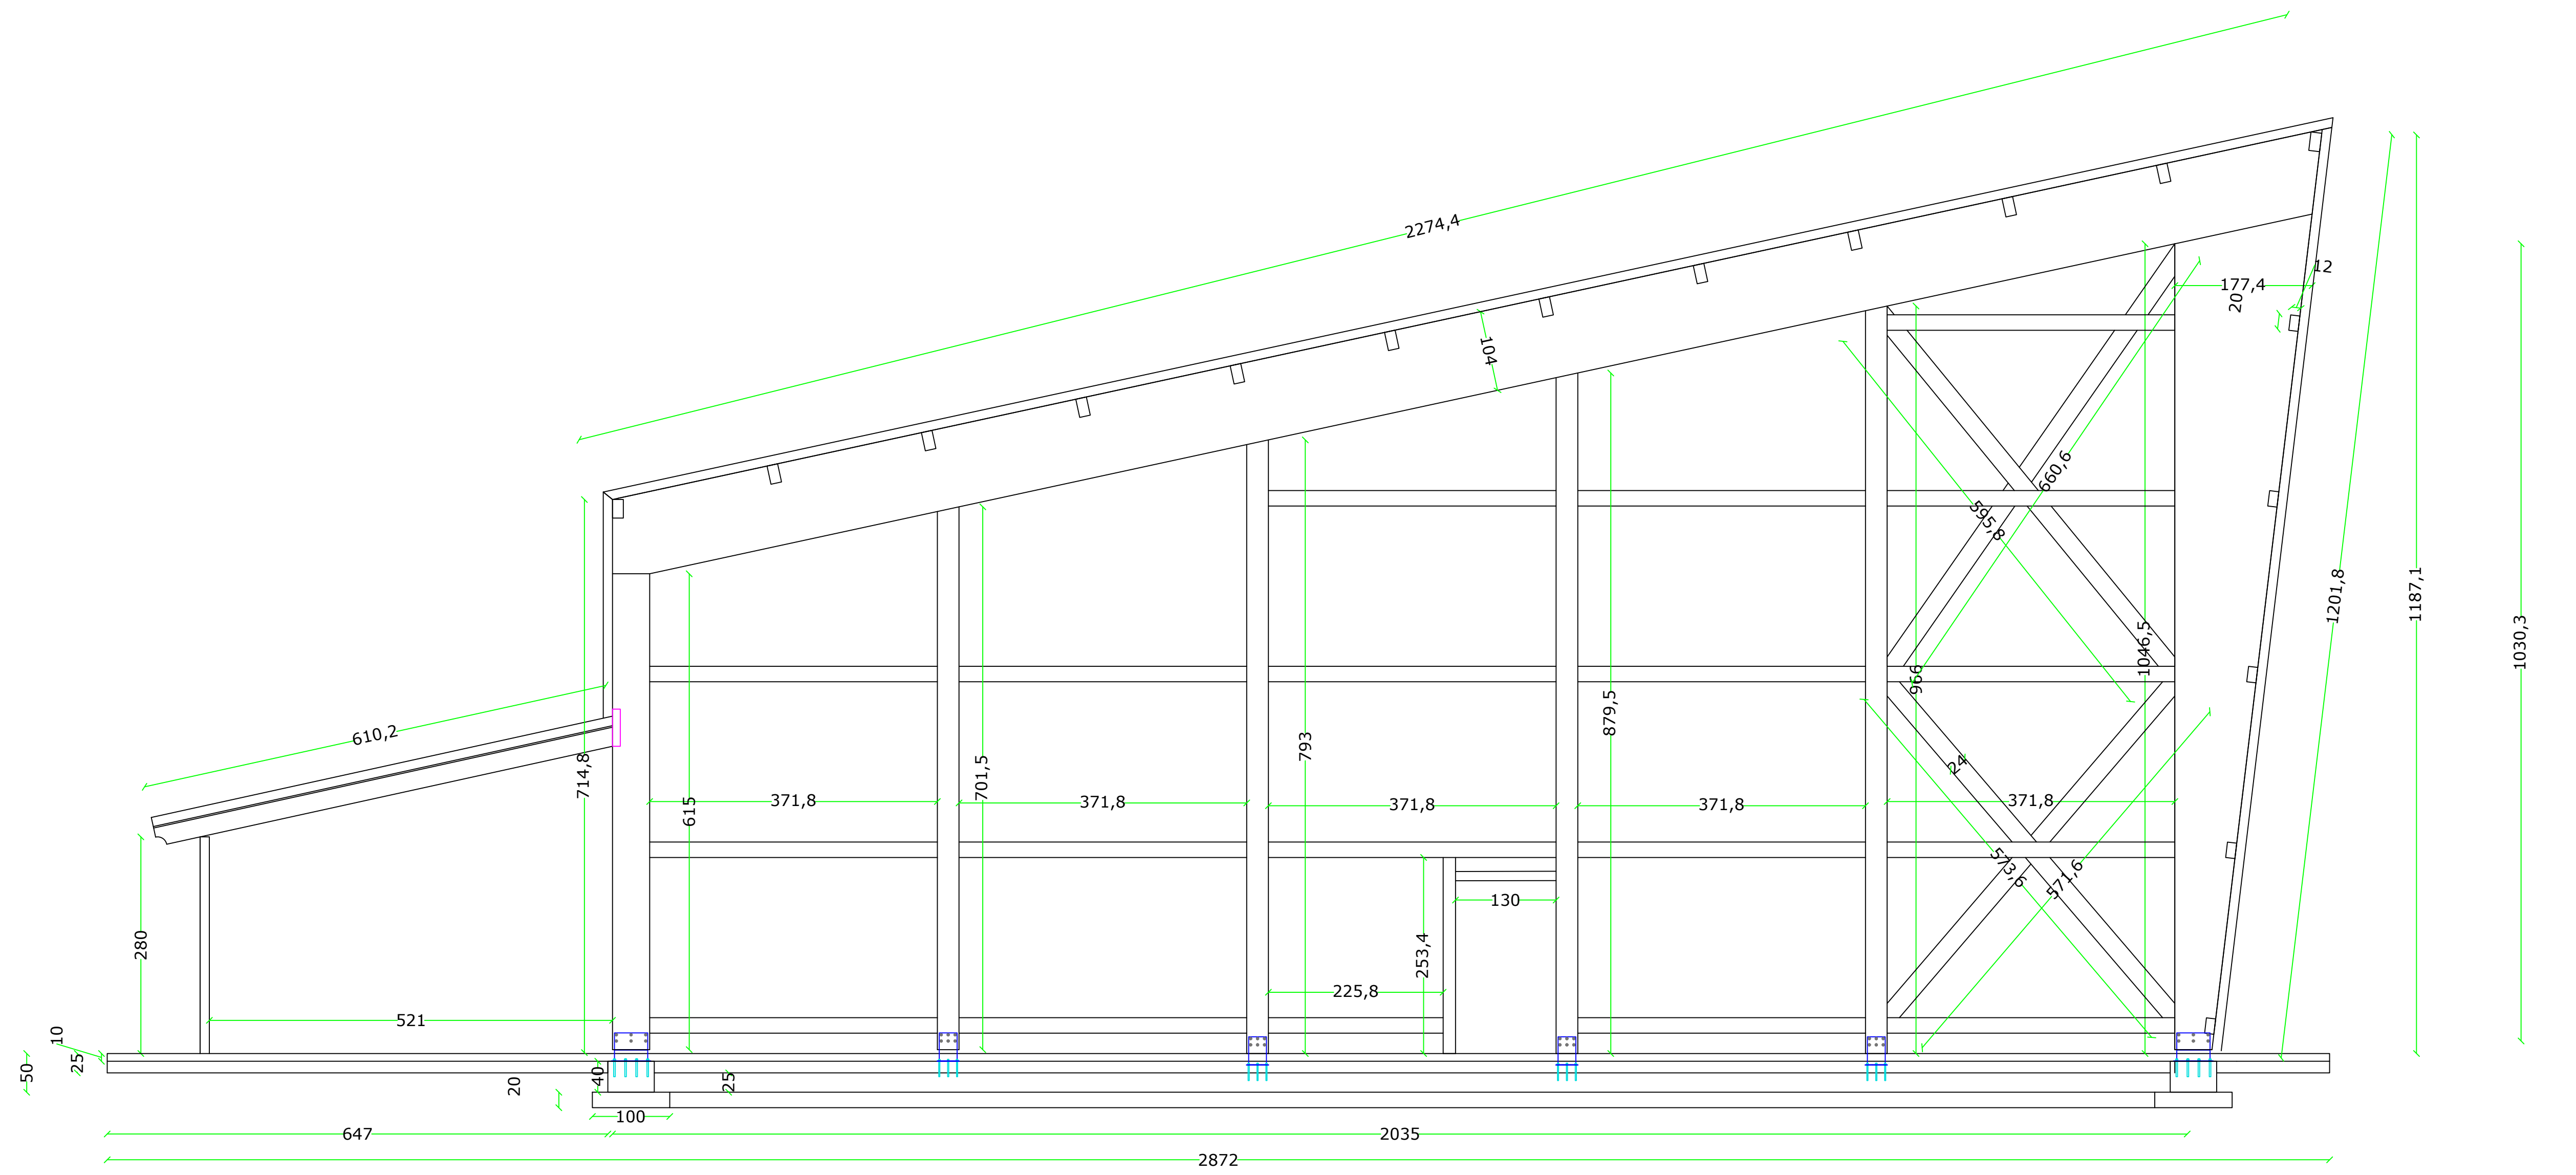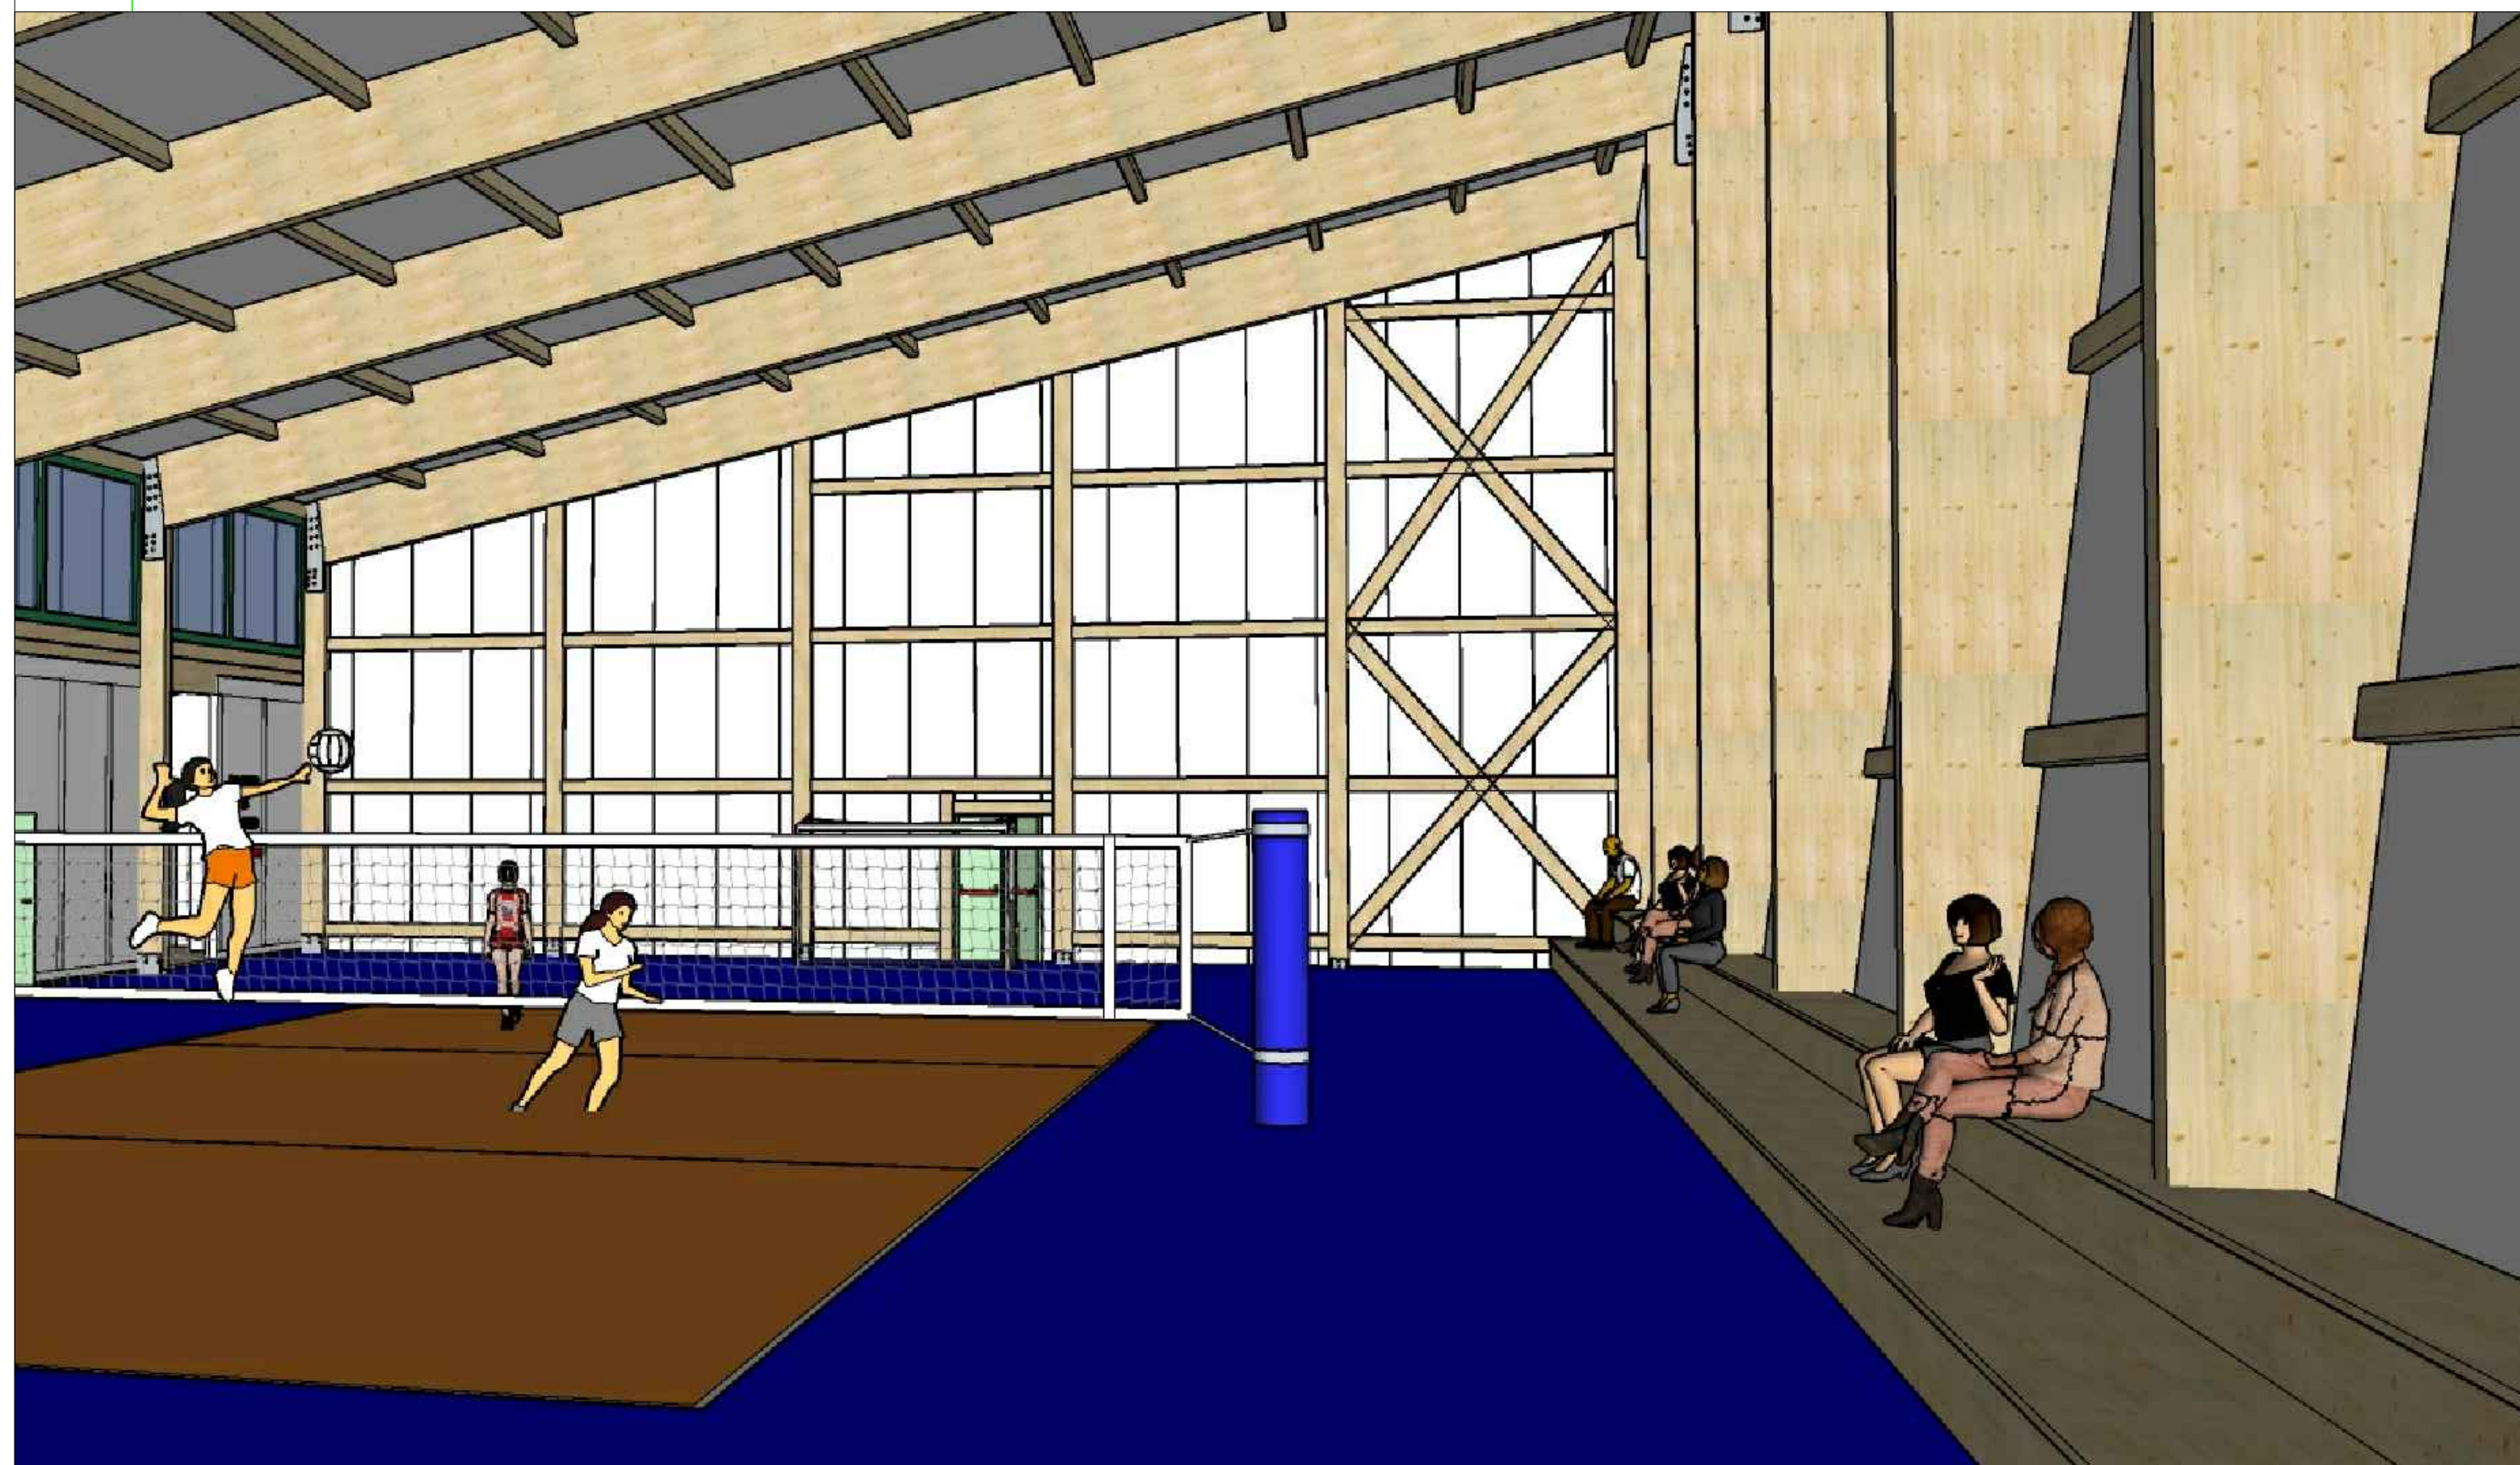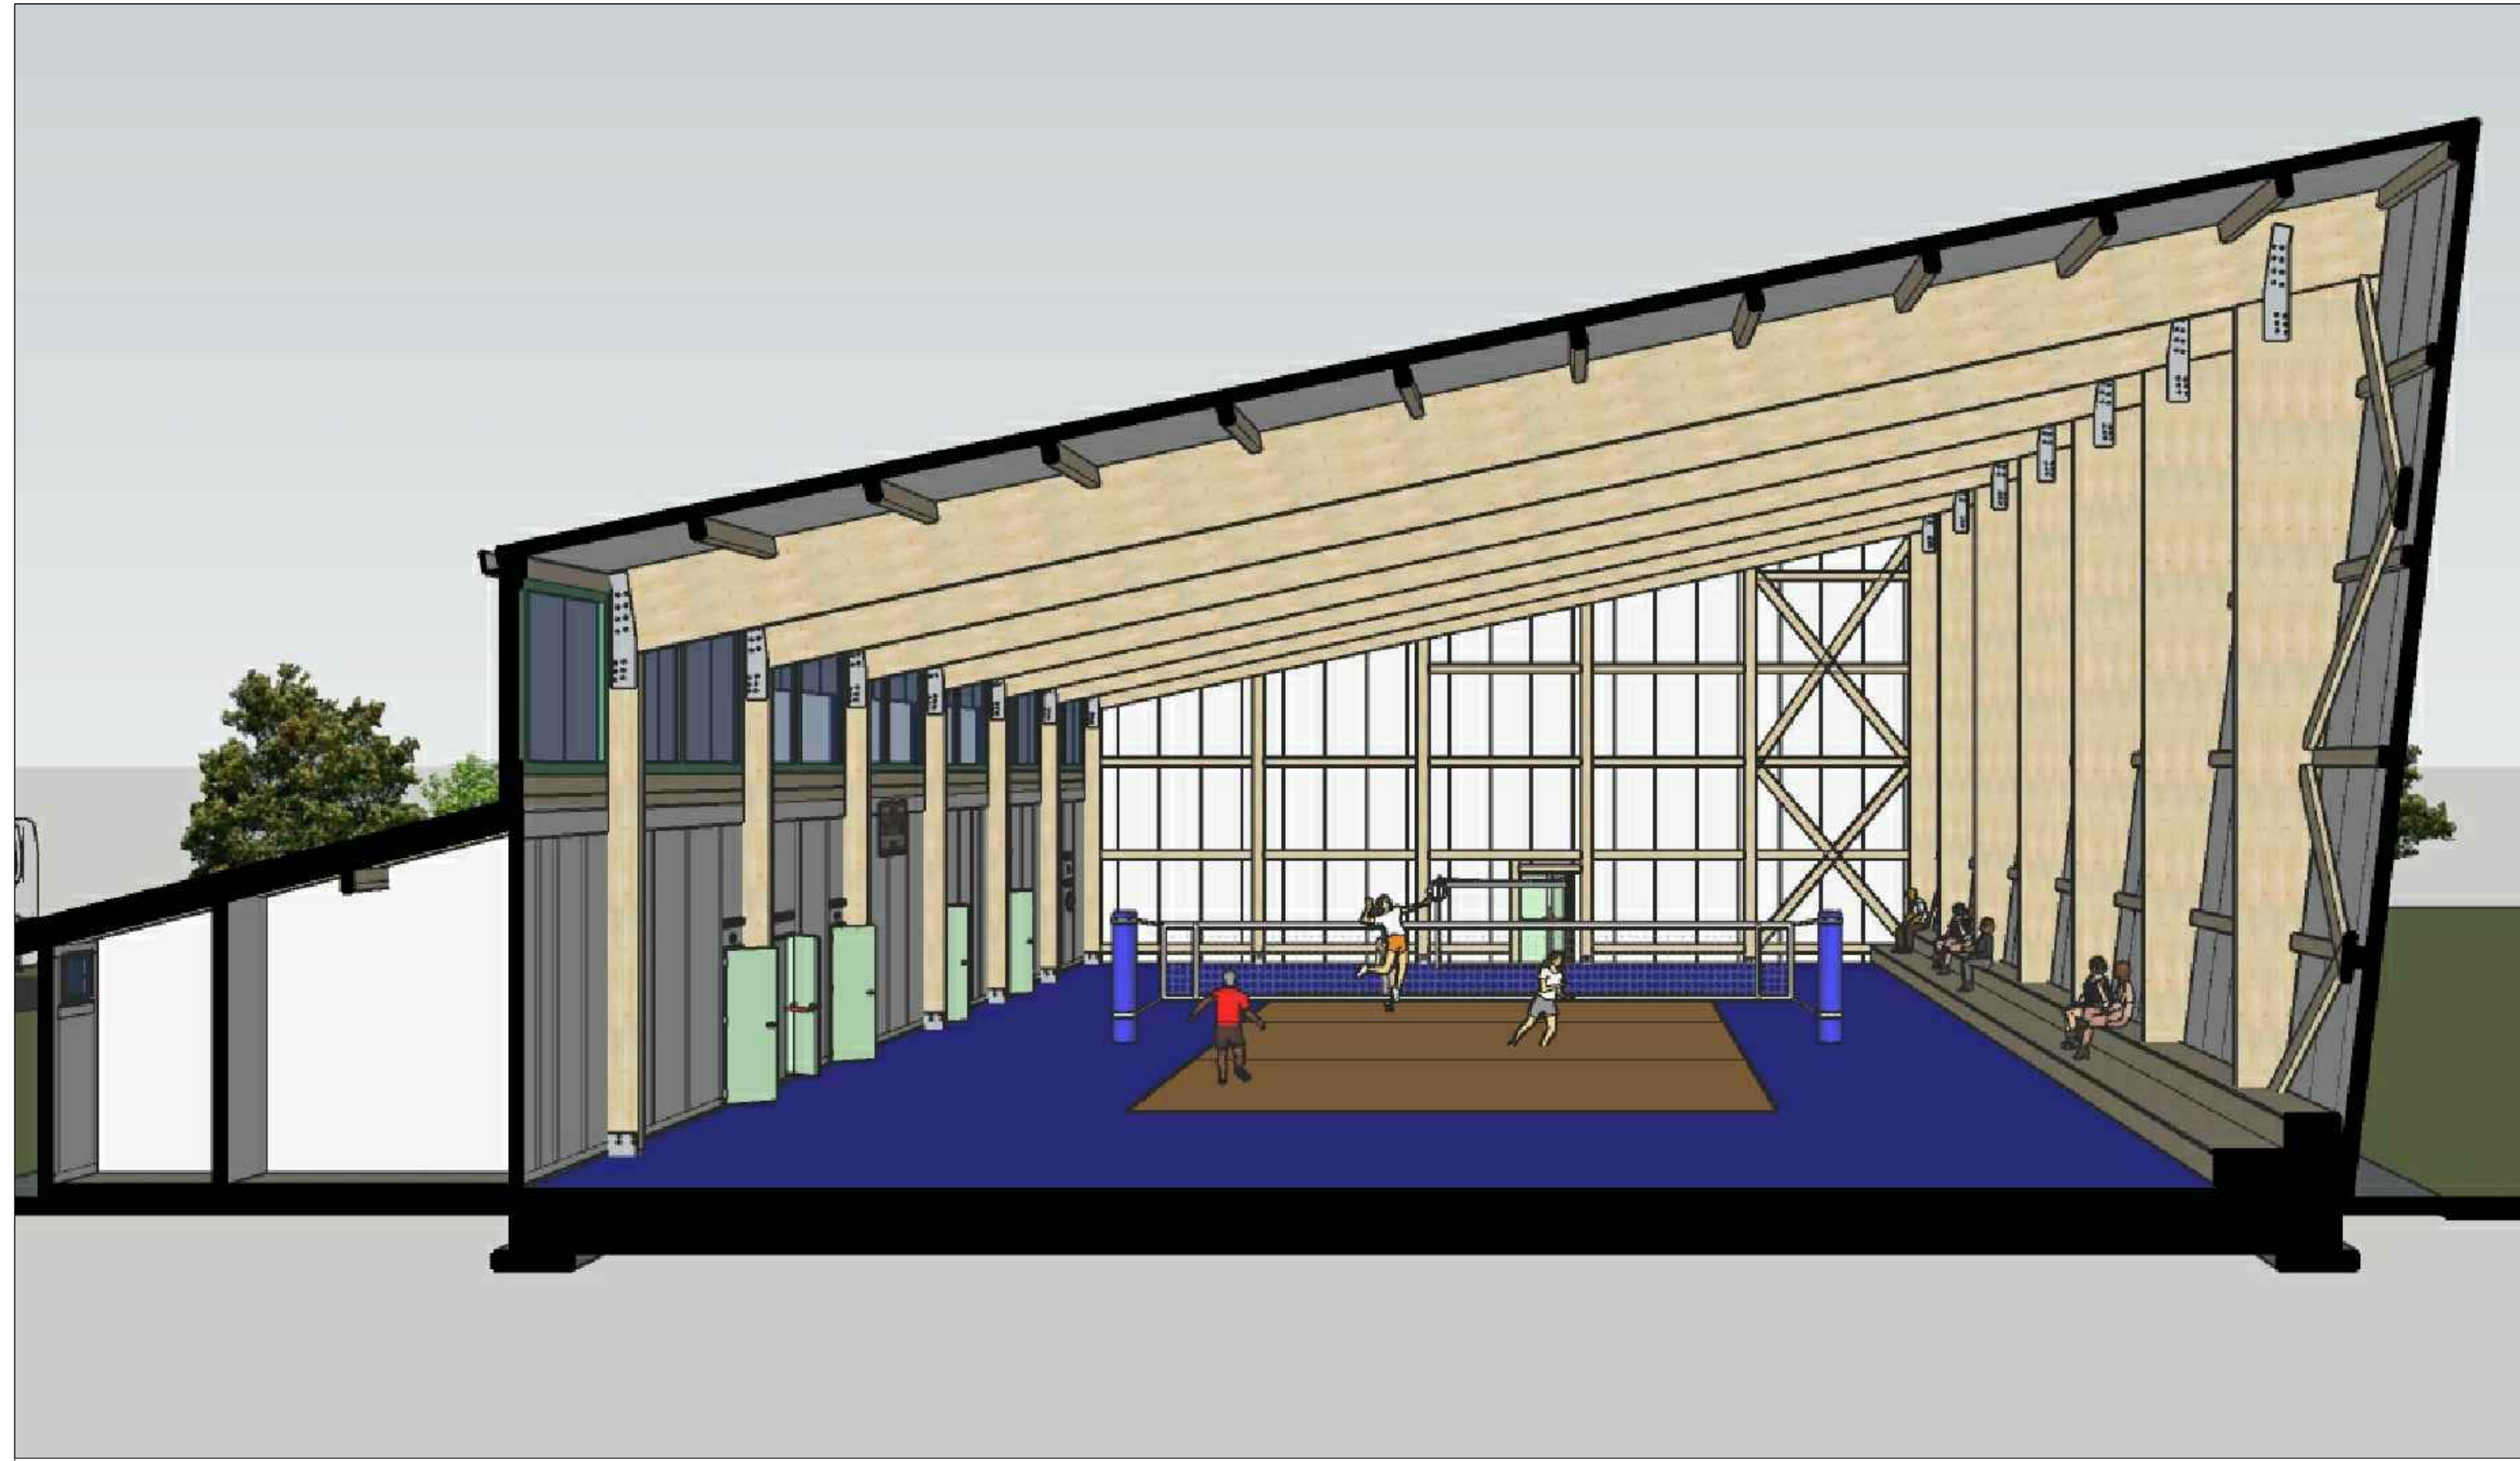

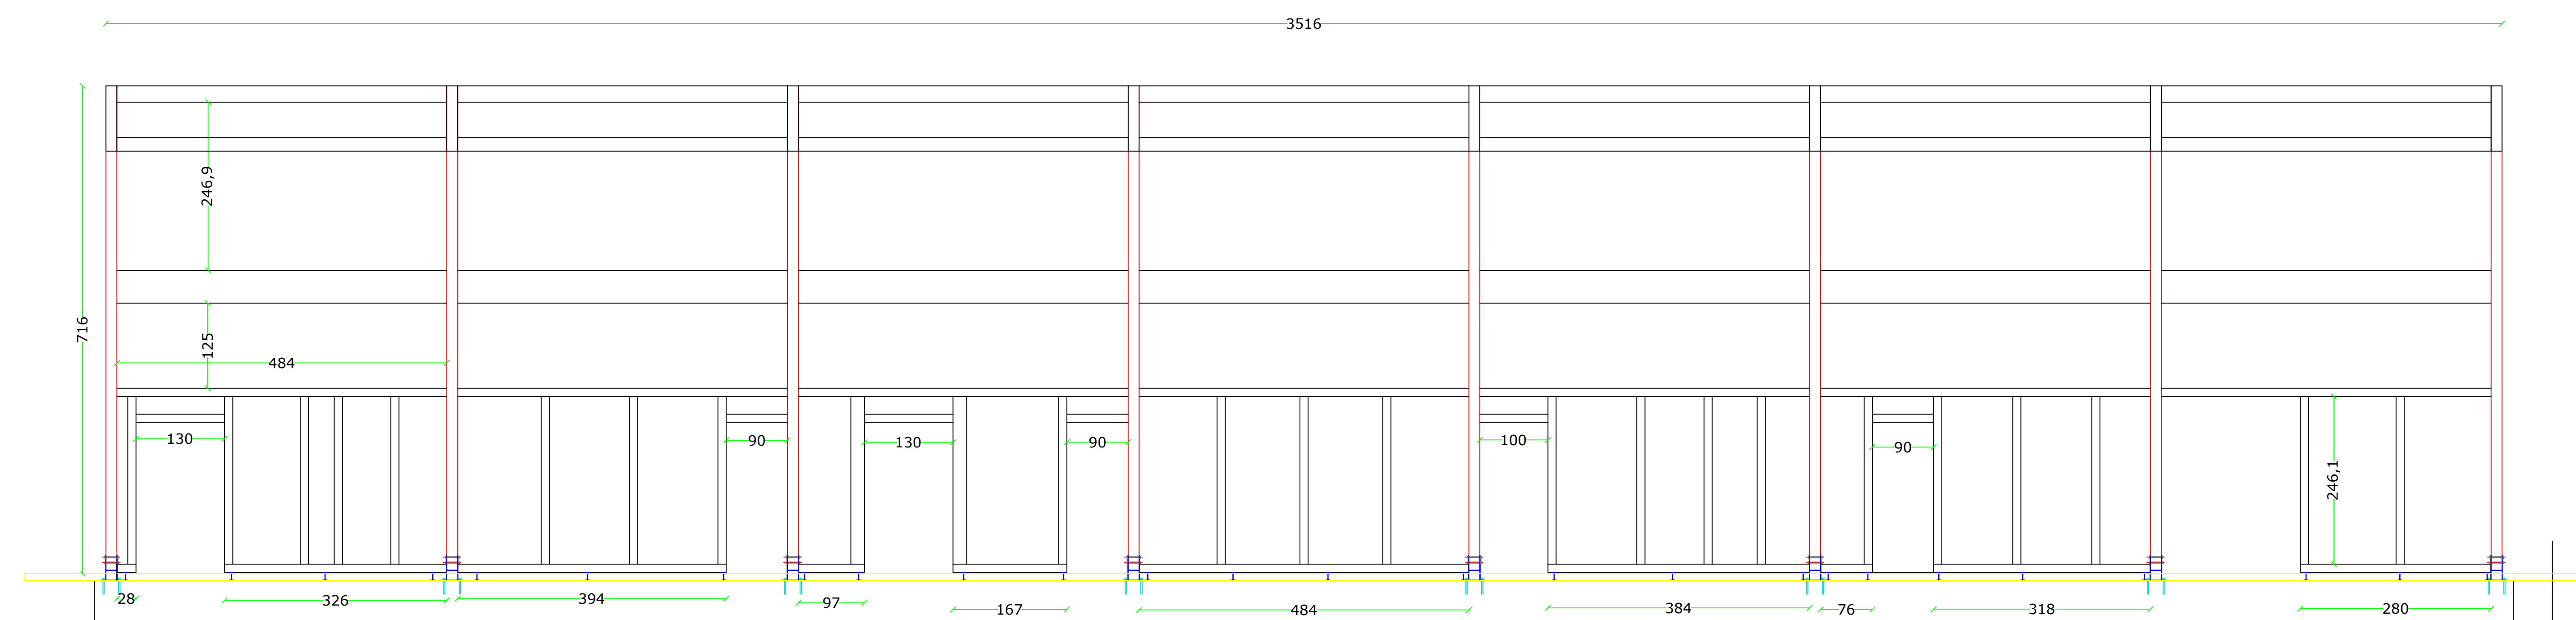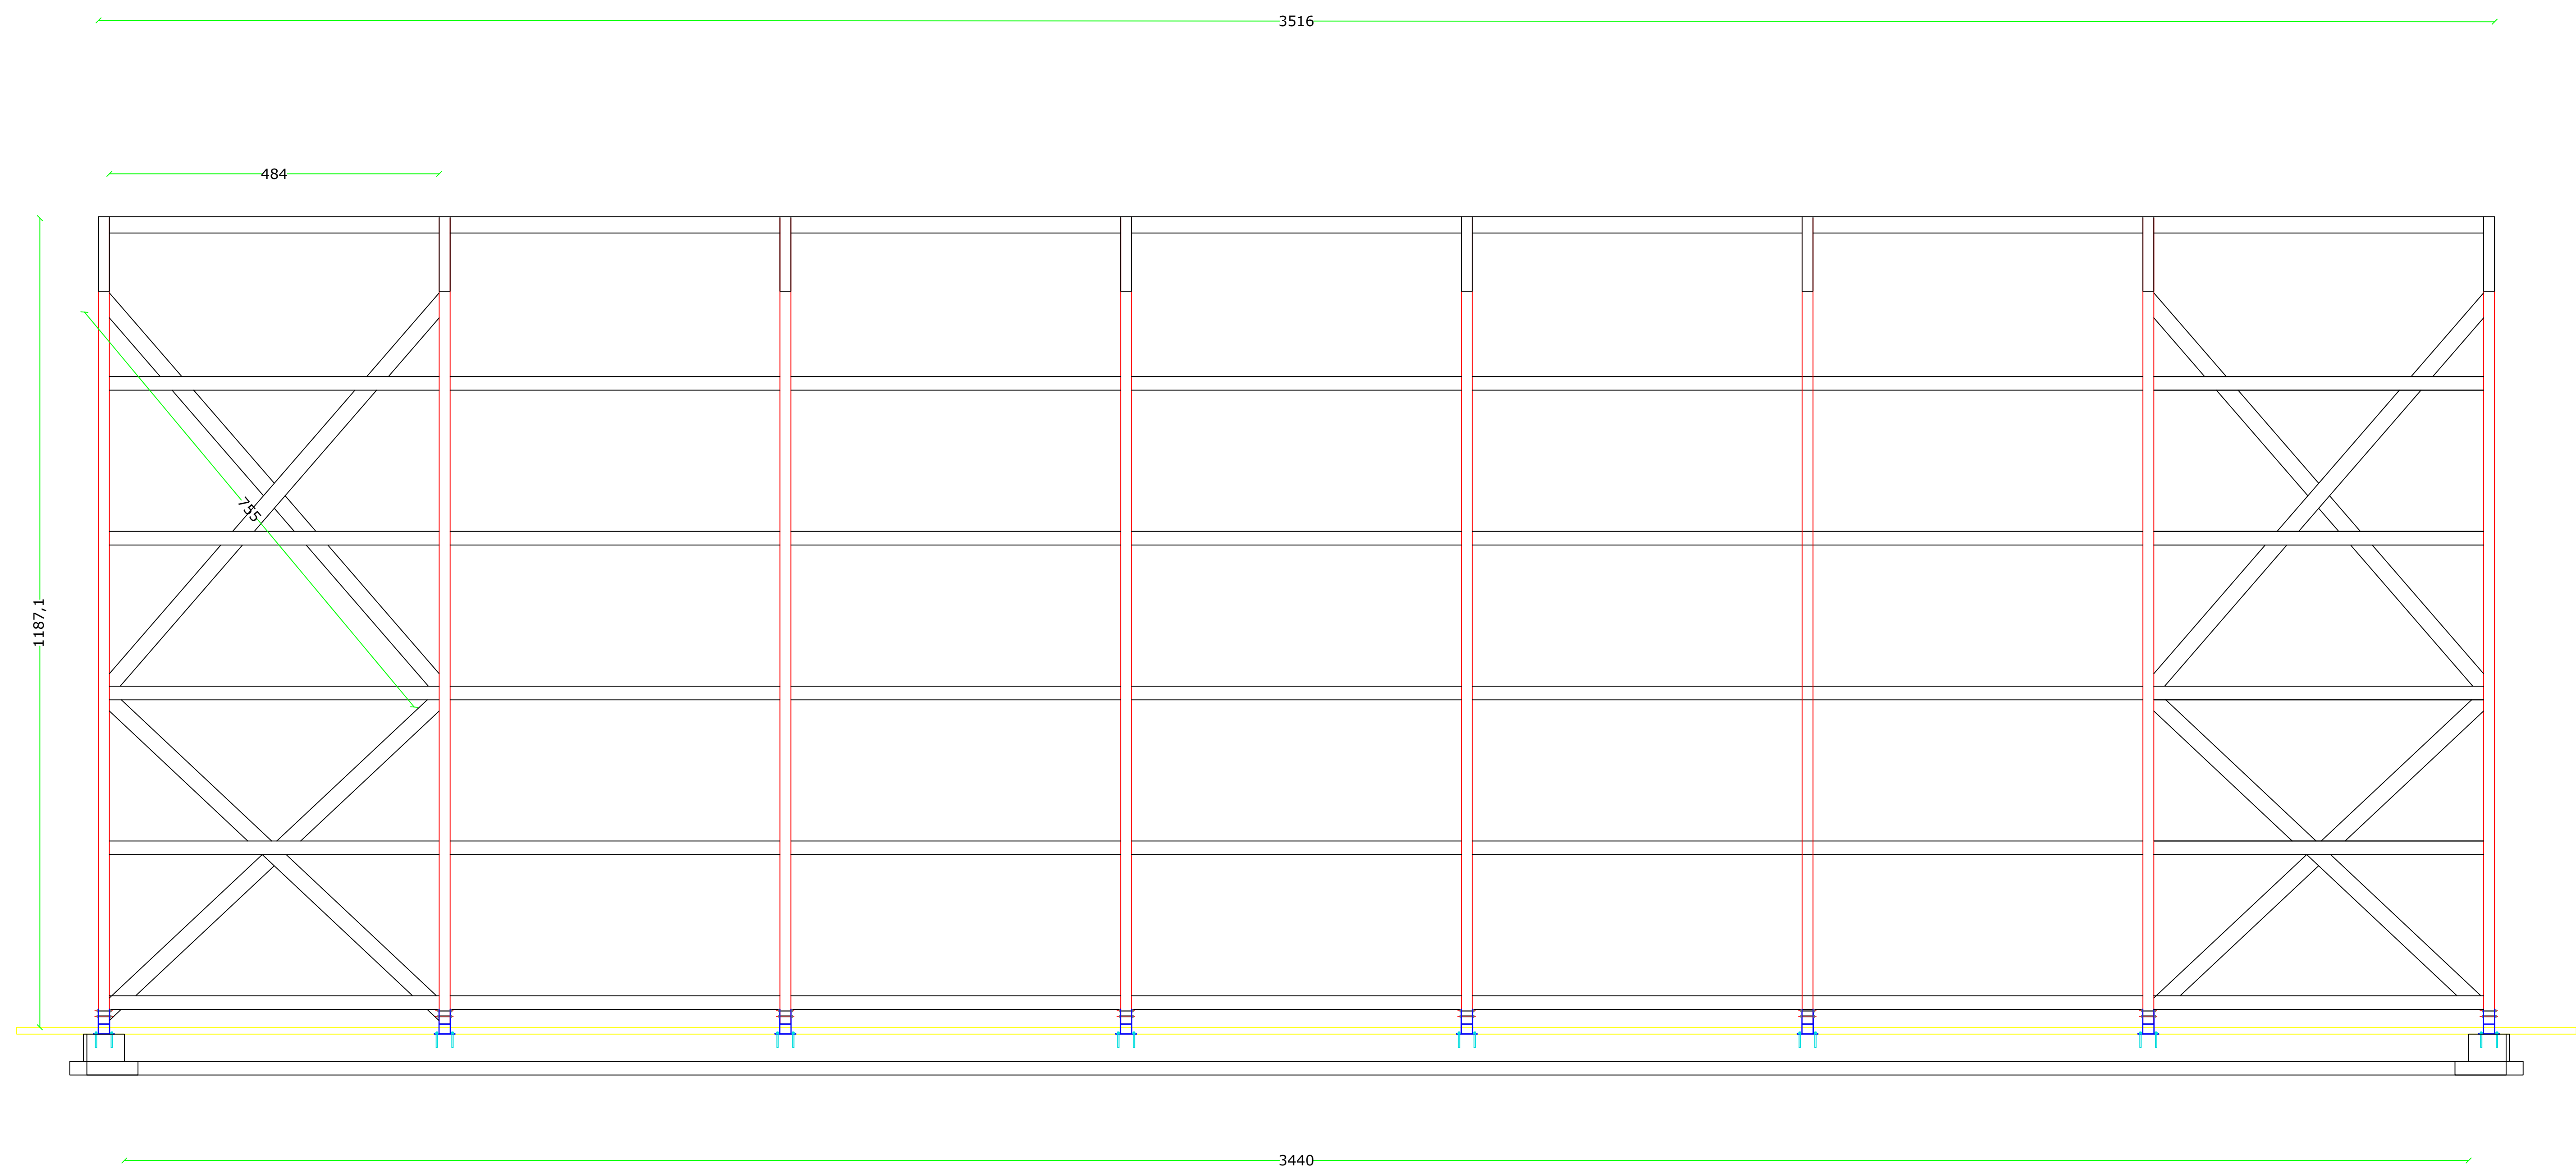

[illegible][illegible]

UNIONE LEGNO - SCHEDA TIPO n. : 4

controventi con piastra interna

Tabella travetti


colonna
sez. 160x480 [mm]
legno GL24h

Tabella travi

trave
sez. 120x280 [mm]
legno GL24h

(scala 1:2)

Tabella piastra

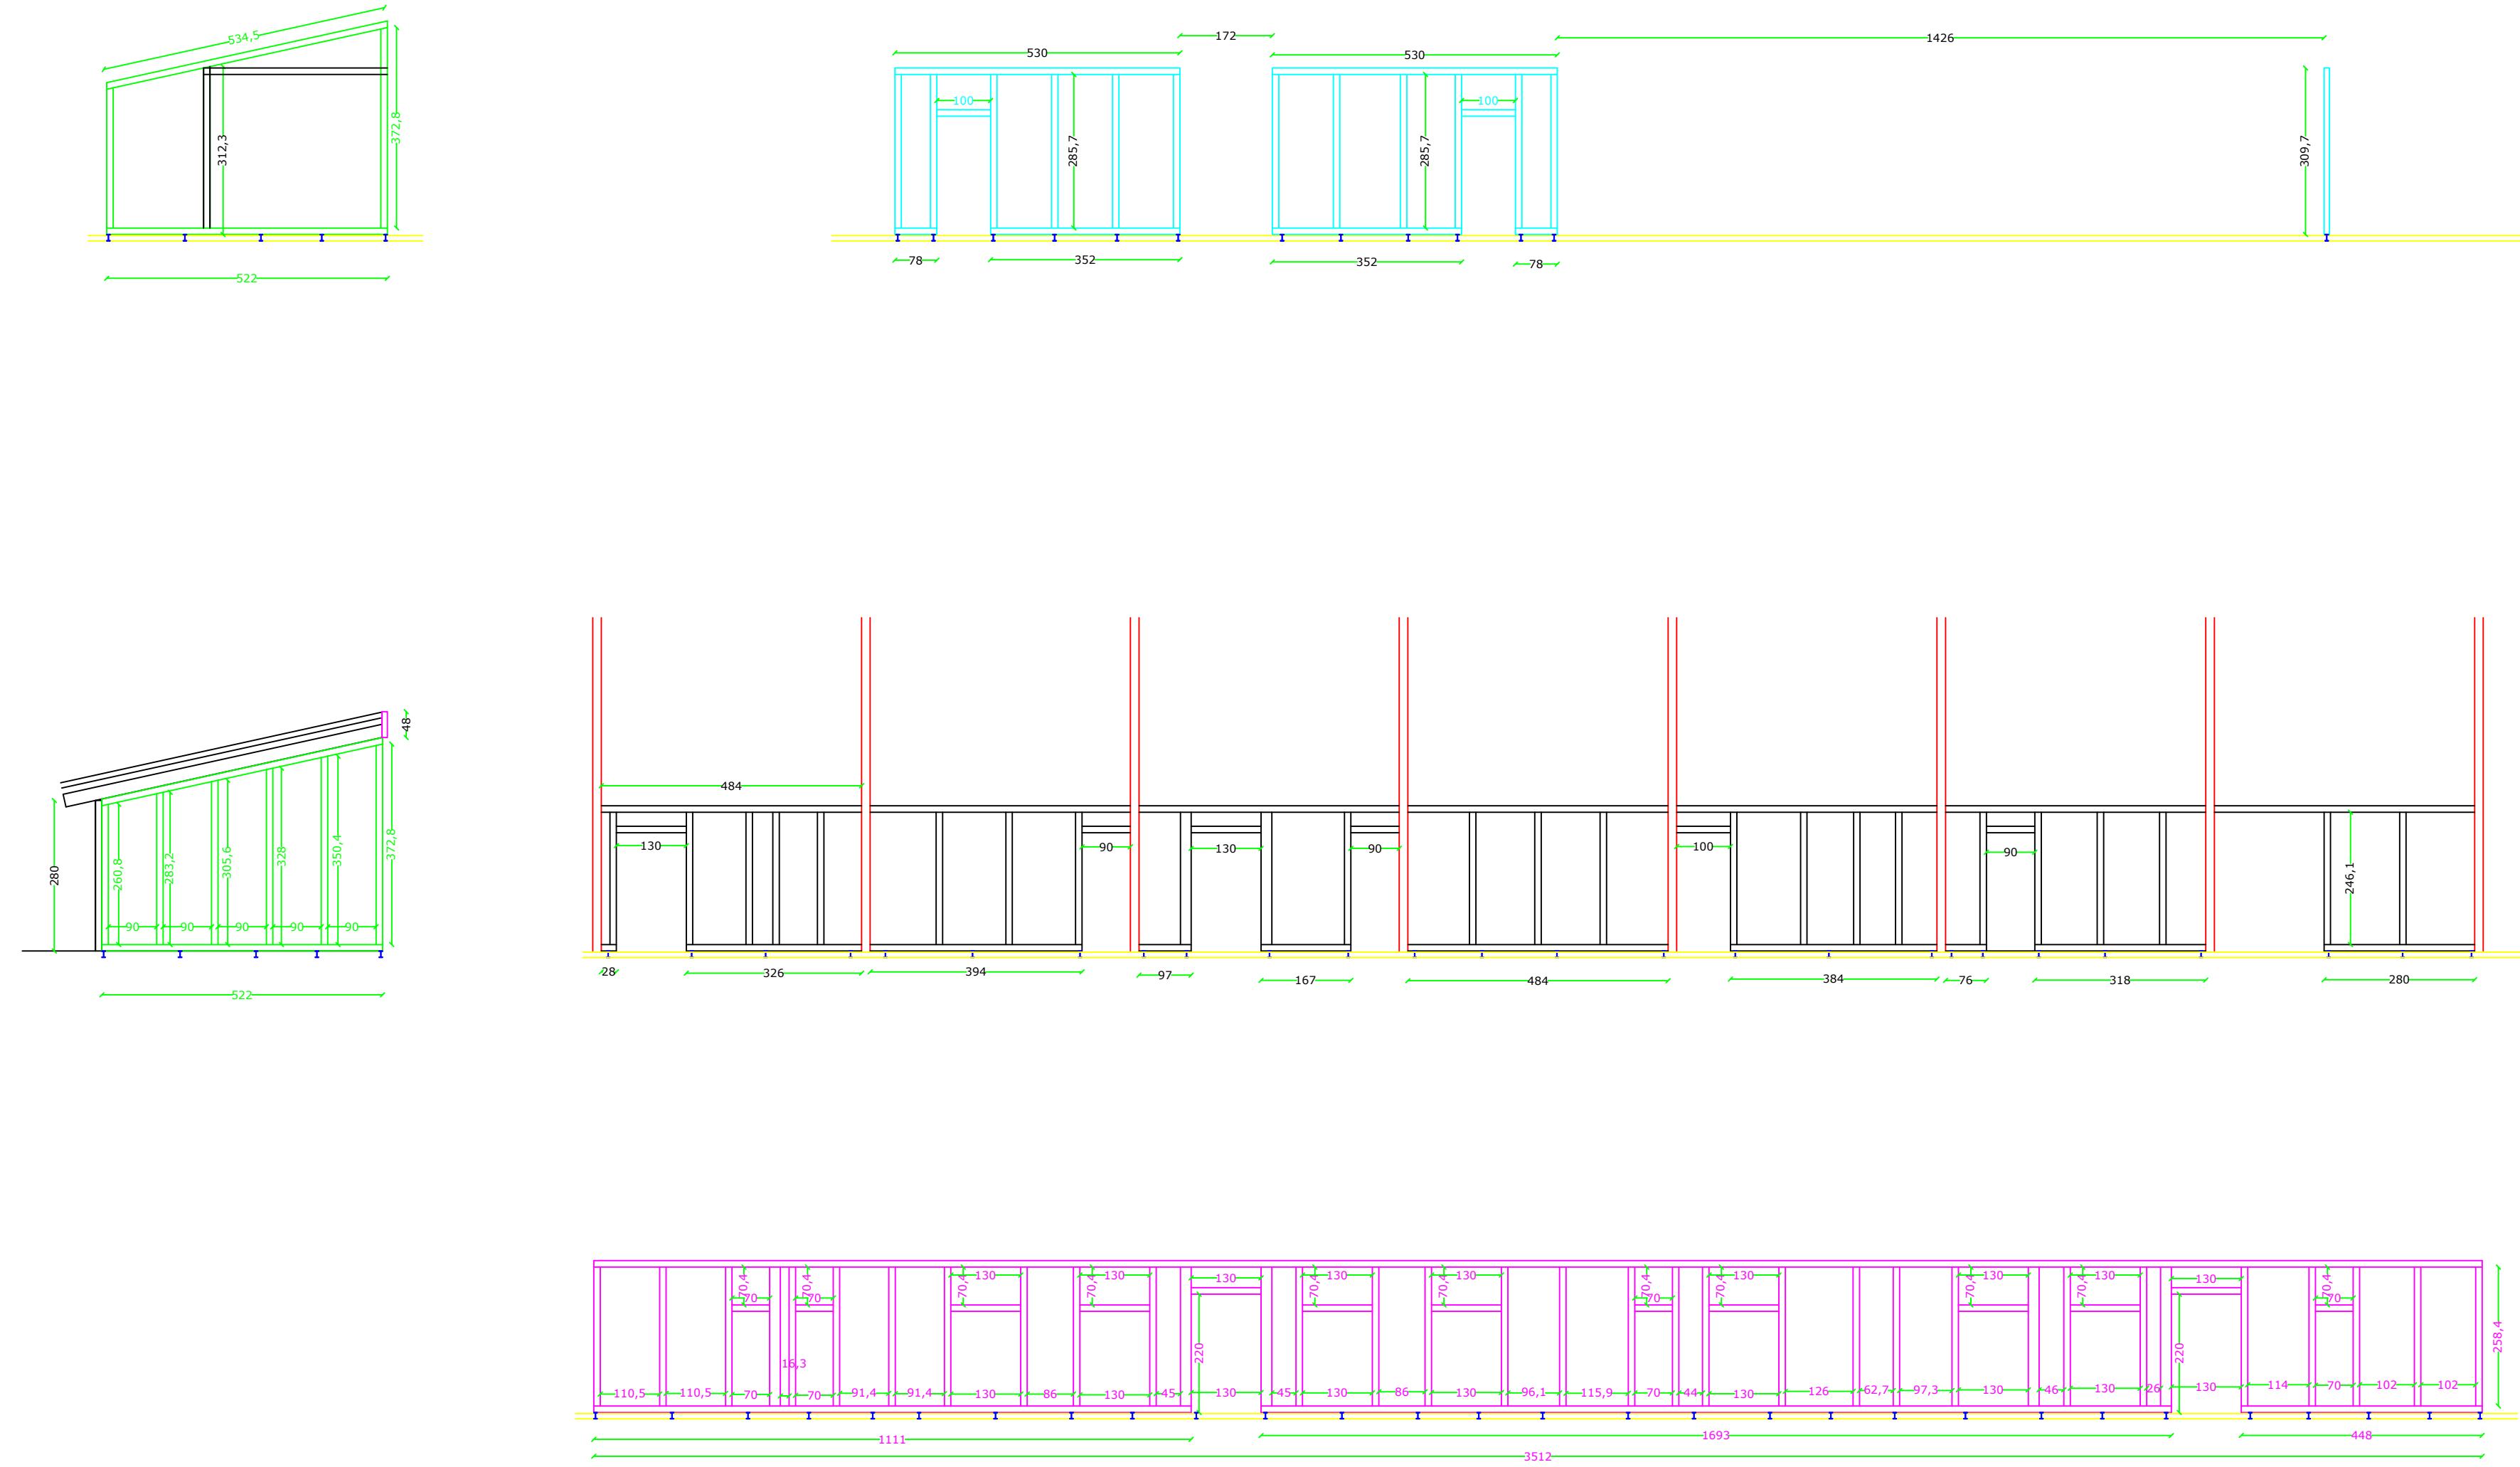

VISTA SUPERIORE

ASTA 150 x 200	
Modulo (Dimensione) M50 x 100	
10	100
20	200
30	300
40	400
50	500
60	600
70	700
80	800
90	900
100	1000

VISTA LATERALE

VISTA INFERIORE

