
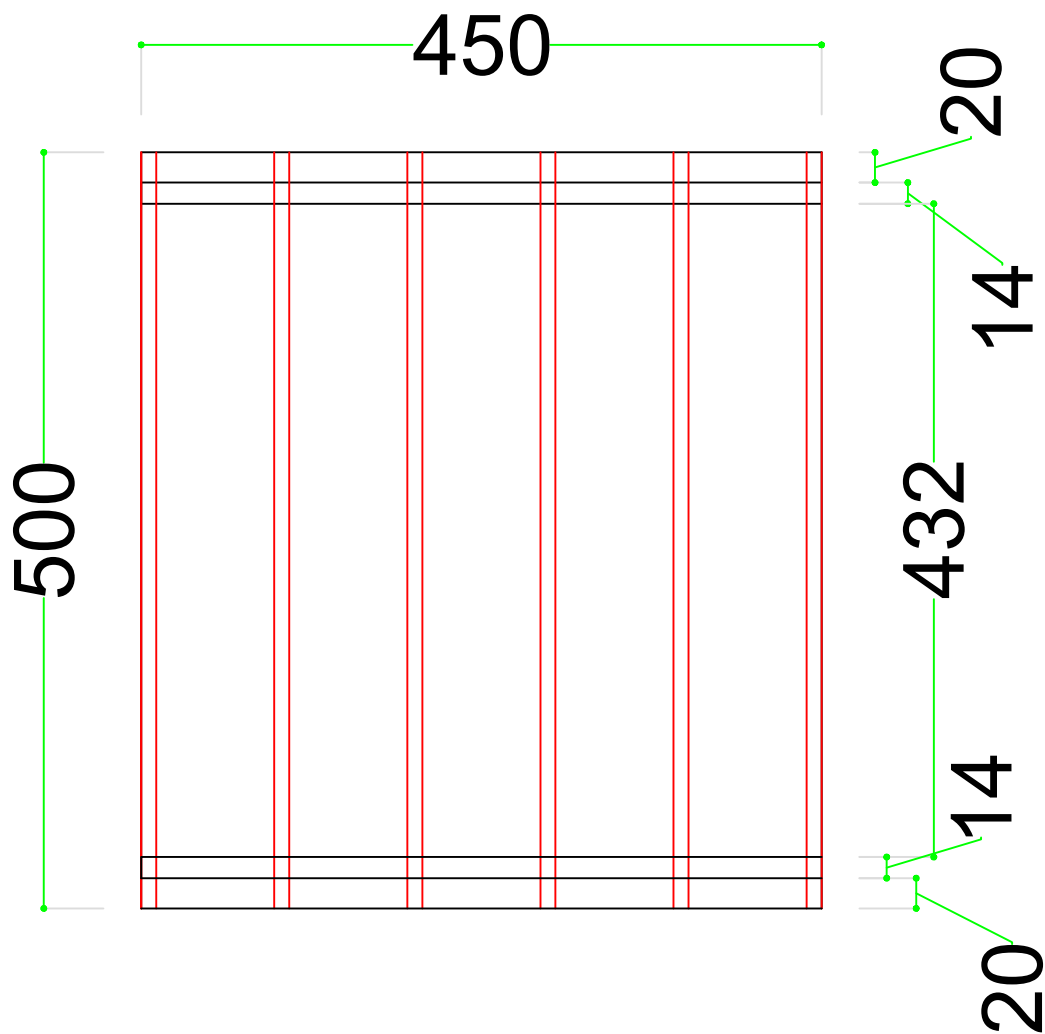


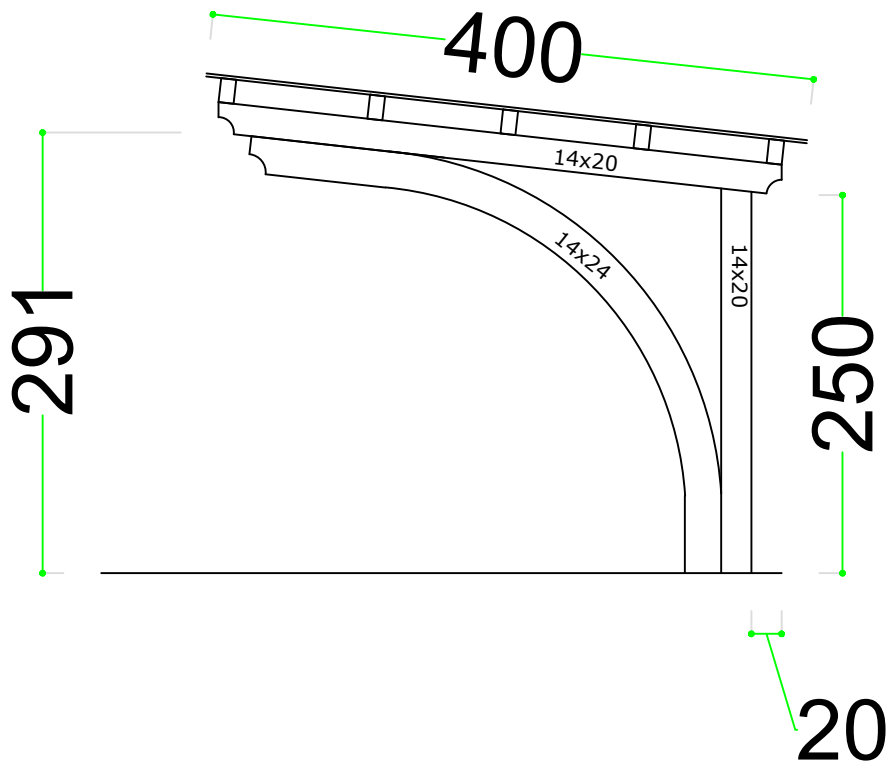

CARATTERISTICHE TECNICHE

LEGNO LAMELLARE GL24h
VITI HBS con testa svasata e filetto lungo (spessori 8 e 6 mm)
PIASTRE ACCIAIO S235

SEZIONI ELEMENTI STRUTTURALI:

TRAVI PORTALI LATERALI: 14X20

CORRENTINI: 10X12

CARATTERISTICHE COPERTURA:

TAVOLATO AD INCASTRO spessore 2cm
GUAINA ARDESIATA AUTOADESIVA



SCALA 1:50