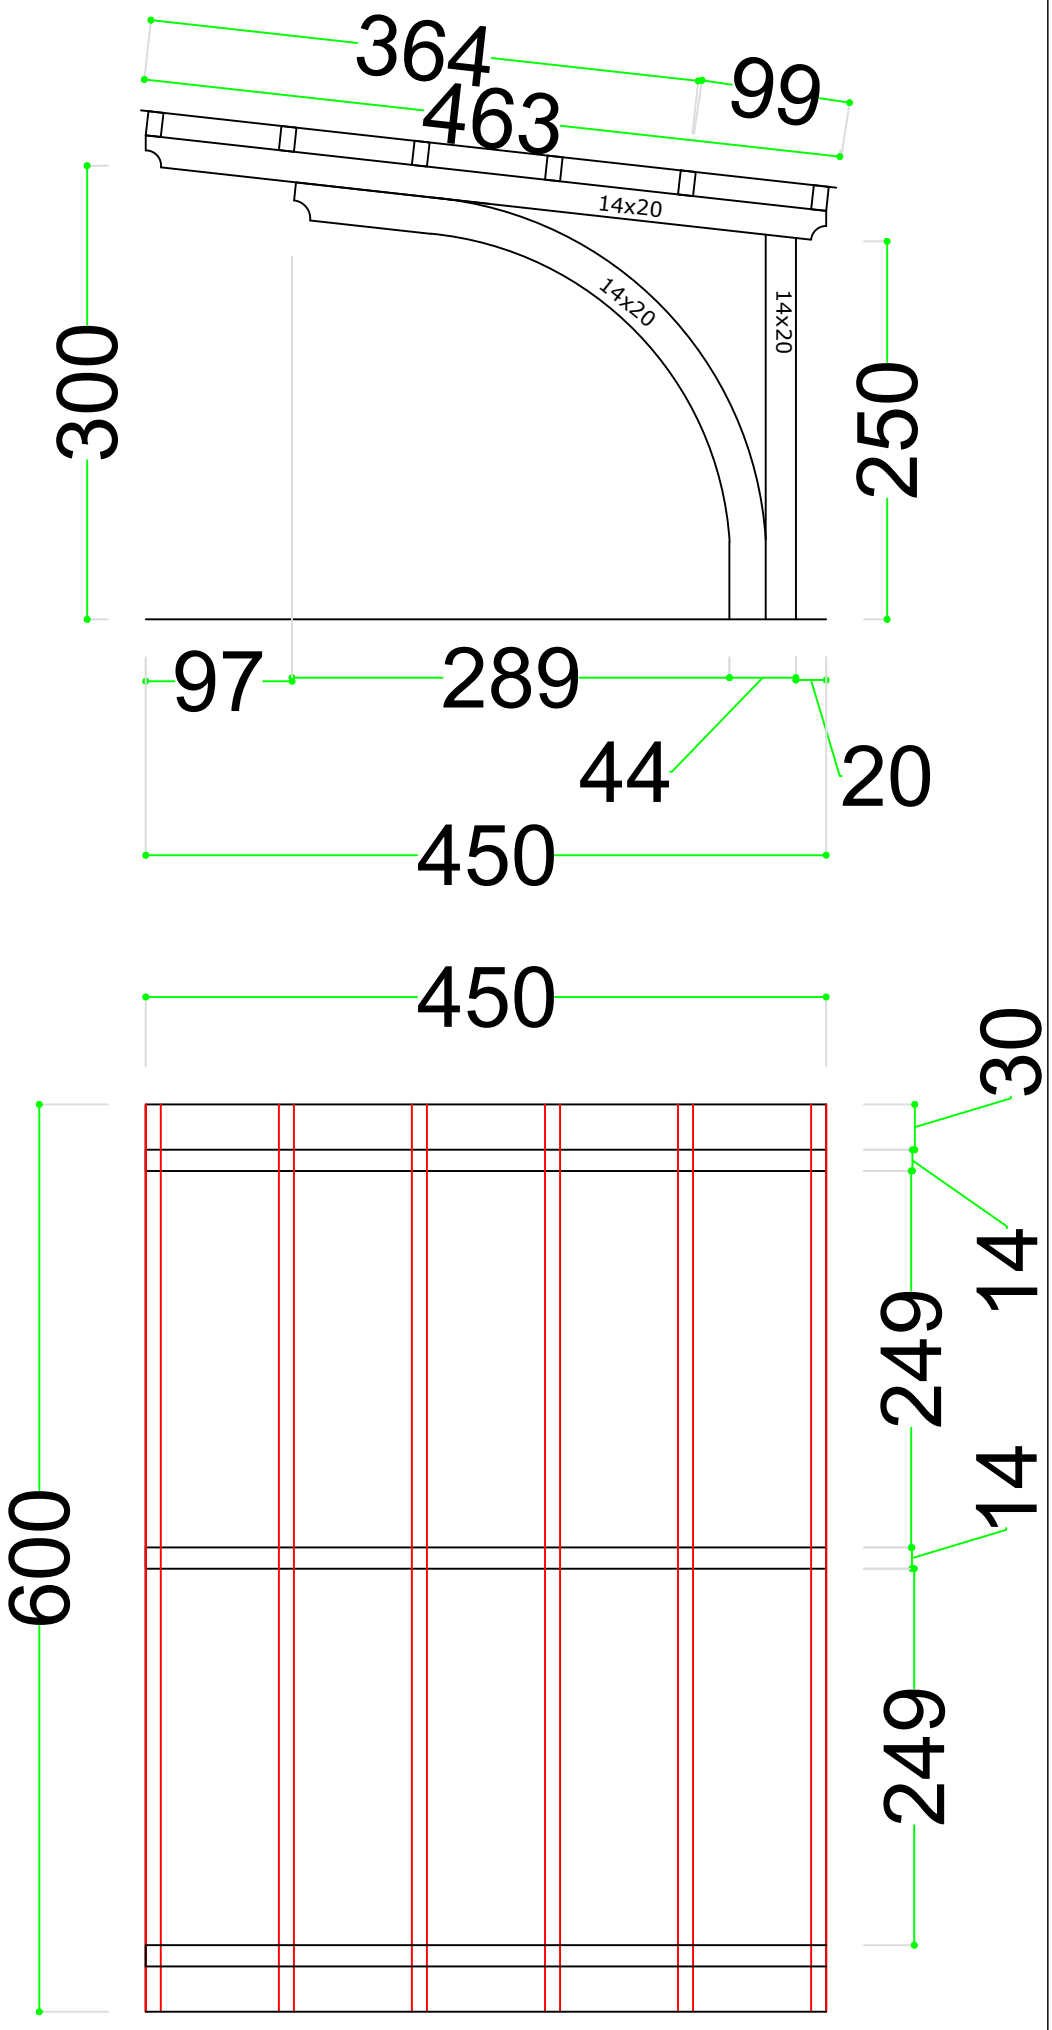


CARATTERISTICHE TECNICHE

LEGNO LAMELLARE GL24h
VITI HBS con testa svasata e filetto lungo (spessori 8 e 6 mm)
PIASTRE ACCIAIO S235

SEZIONI ELEMENTI STRUTTURALI:

TRAVI PORTALI LATERALI:	14X20
CORRENTINI:	10X12

CARATTERISTICHE COPERTURA:

TAVOLATO AD INCASTRO spessore 2cm
GUAINA ARDESIATA AUTOADESIVA

PRODUZIONE TRAVI LAMELLARI
LEGNAMI
Lerose

SCALA 1:50